


Inwestor:	Gmima Mielec ul. Głowackiego 5 39-300 Mielec	Nr ark.: <b>1</b>
Zadanie:	Budowa sieci kanalizacji sanitarnej grawitacyjnej i tłocznej w m. Podleszany i Książnice	Skala: <b>1:10000</b>
Adres obiektu:	m. Podleszany, Książnice, gm. Mielec, pow. mielecki, woj. Podkarpackie	Data: <b>12.2018</b>
Przedmiot rysunku:	Orientacja terenu	
Projektant:	mgr inż. Andrzej Wasiluk upr. LUB/0386/PBS/15 w spec. instal. – inż.	Podpis:
Sprawdzający:	mgr inż. Mirosława Kobylńska upr. 278/Lb/99 w spec. instal. – inż.	Podpis:
Instalacje Sanitarne mgr inż. Andrzej Wasiluk, 21-500 Biała Podl., ul. Ogrodowa 20, tel. 883 77 88 75		



MAPA DO CELÓW PROJEKTOWYCH  
Skala 1:1000  
Województwo : podkarpackie  
Powiat : Mielec Gmina: Gmina Mielec  
Obiekt : 41 Podleszany  
Arkusze Mapy: Układ „2000” 7.130.24.19.4-20.3-24.2-25.1-24.4-25.3-04.2-05.1  
Układ poziomy „2000”  
Układ wysokościowy: PL-EVRF 2007  
Mapa powstała na bazie mapy zasadniczej w skali 1:1000  
Mapa aktualna na dzień 09.08.2018 r.  
Integralną częścią niniejszej mapy jest mapa ewidencji gruntów w skali 1:2000  
Nie badano szkodności gruntowych w obrębie opracowania

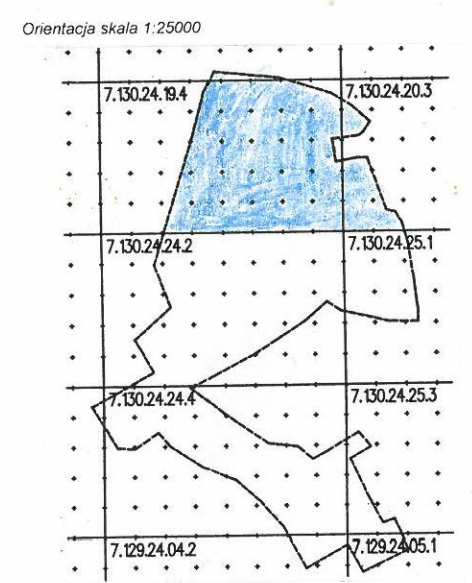

BIURO USŁUG GEODEZYJNYCH  
Tadeusz Wolanik  
Tadeusz Wolanik  
ul. Główna 131  
39-300 Mielec, woj. podkarpackie  
tel. (0-17) 536-36-99, fax 534 02 68 63  
NIP 811-35-55-12, REGON 95540773  
Tadeusz Wolanik  
geodeta uprawniony  
wpis nr 17966

Podpiszka w: Ar. niniejszy dokument został opracowany  
w wyniku prac geodezyjnych i kartograficznych, których  
rezultatem zawarto opis techniczny i mapę do ewidencji  
materiału pomiarowego zainstalowanego w terenie  
i kartograficznego

STAROSTA POWIATU MIELECKIEGO  
identyfikacja ewidencyjna: P. 1011.2018.26.08  
Data wpisania do ewidencji: 2018-08-20

Sprawdzono naniesienie  
projektowych sieci uzbrojenia terenu  
z dokumentacją znajdującą się  
w Wydziale Geodezji, Kartografii  
i Katastru  
GZ. 6630.2.705.0018  
Z up. STAROSTY  
mgr inż. Waldemar Mazurek  
geodeta uprawniony  
wpis nr 17966


- LEGENDA:
- proj. sieć. kanal. sanit. (kolektor grawit.)
  - proj. sieć. kanal. sanit. (kolektor tłoczny)
  - proj. rura ochronna dwudzielna na przewodach gazowych
  - proj. rura ochronna dwudzielna AROT na przewodach energetycznych
  - S1 - proj. studnia rewizyjna
  - ZP1 - proj. zaśleпка
  - PP - proj. przepompownia ściek w
  - PD - proj. przydomowa przepompownia ściek w
  - T10 - proj. węzeł na kanale tłoczny (tr jnik)
  - SR - proj. studnia rozprężna

Investor:	Gmina Mielec ul. Głowackiego 5 39-300 Mielec	Nr ark:	2
Zadanie:	Budowa sieci kanalizacji sanitarnej grawitacyjnej i tłocznej w m. Podleszany i Książnicy	Skala:	1:100
Adres obiektu:	m. Podleszany, Książnica, gm. Mielec, pow. mielecki, woj. Podkarpackie	Data:	12.20
Przedmiot rysunku:	Projekt zagospodarowania terenu		
Projektant:	mgr inż. Andrzej Wasiliuk ul. LUB/0366/PBS/15 w spec. instal. - inż.	Podpis:	
Sprawdzający:	mgr inż. Mirosława Kobylńska ul. 278/Lb/99 w spec. instal. - inż.	Podpis:	
Instalacje Sanitarne mgr inż. Andrzej Wasiliuk, 21-500 Biała Półd., ul. Ogrodowa 26, tel. 883 77 88			







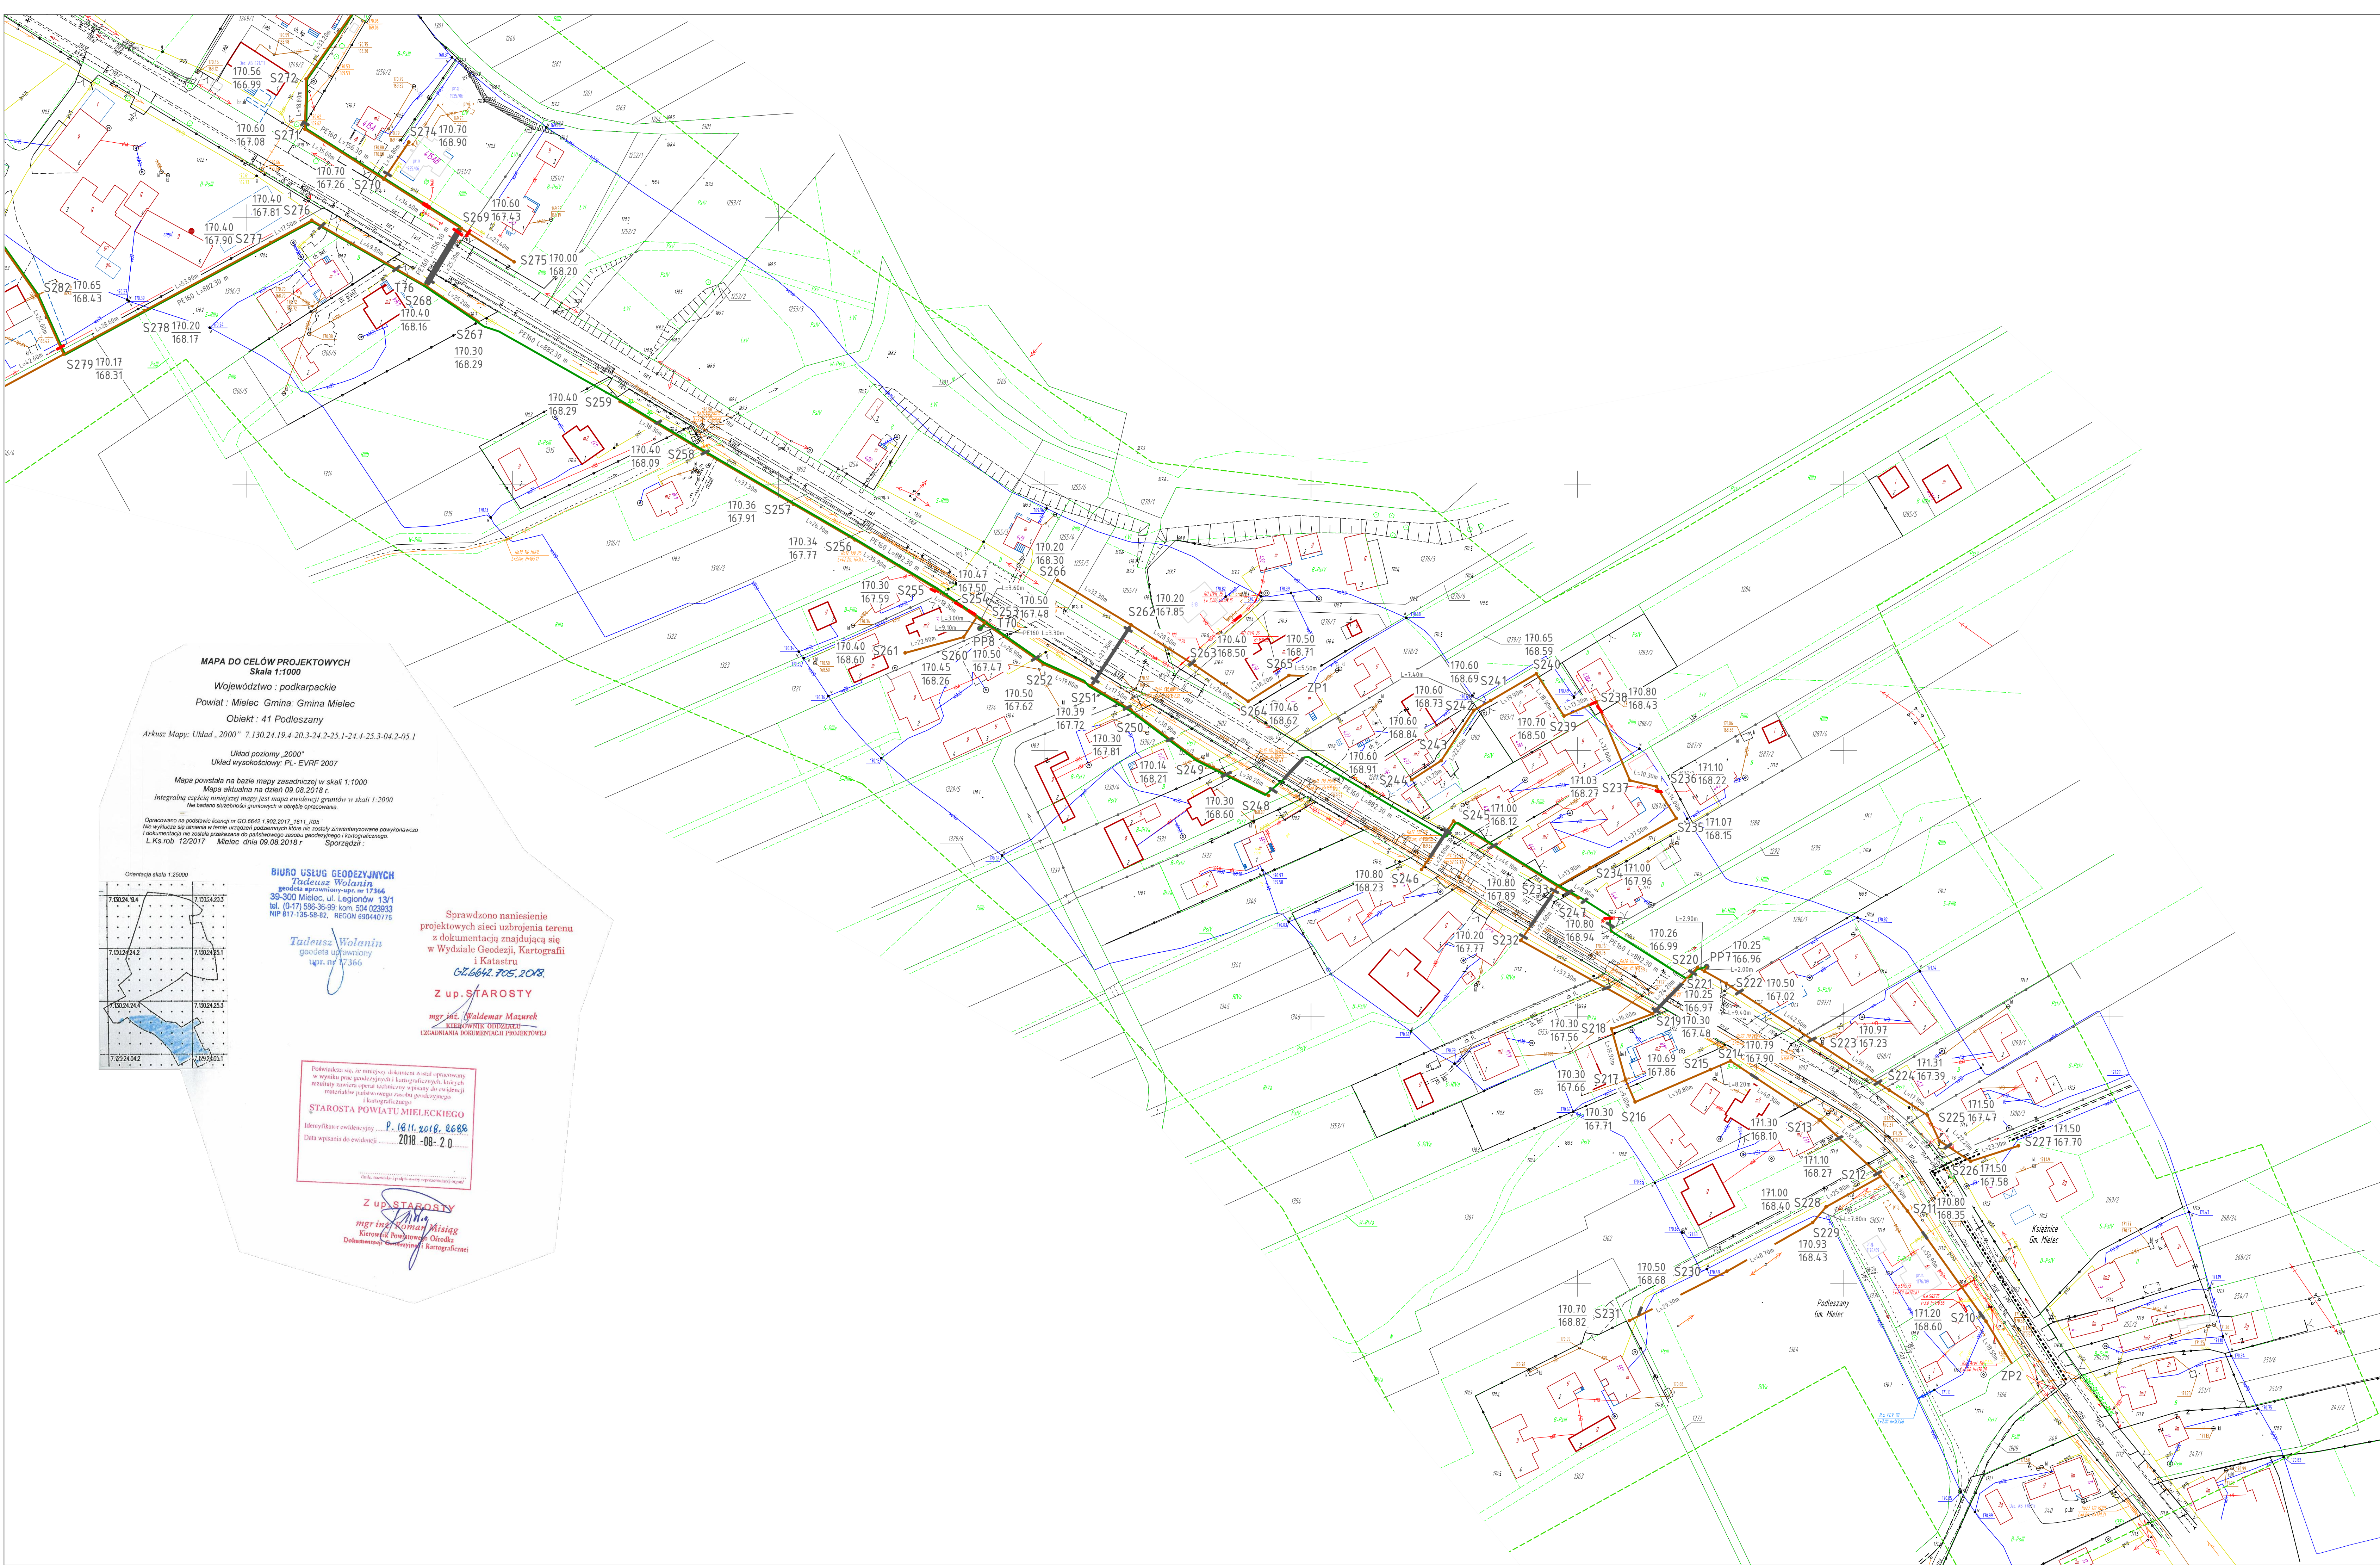

MAPA DO CEŁÓW PROJEKTOWYCH

Skala 1:1000

Województwo : podkarpackie

Powiat : Mielec Gmina : Gmina Mielec

Obiekt : 41 Podleszany

Arkusz Mapy: Układ „2000” 7.130.24.19.4-20.3-24.2-25.1-24.4-25.3-04.2-05.1

Układ poziomy „2000”

Układ wysokościowy: PL - EVRF 2007

Mapa powstała na bazie mapy zasadniczej w skali 1:1000

Mapa aktualna na dzień 09.08.2018 r.

Integralną częścią niniejszej mapy jest mapa ewidencyjną gruntów w skali 1:2000

Nie badano szczegółów gruntowych w obszarze opracowania

Opracowano na podstawie licencji nr 02.042.1.902.2017.1811.105

Nie wykonano w terenie urządzeń pomiarowych, które nie zostały opublikowane w publicznej

dokumentacji na temat przekazu do publicznego zasobu projektowego i kartograficznego

L.KS.rob. 12/2017 - Mielec, dnia 09.08.2018 r. Sporządził:

BIURO USŁUG GEODEZYJNYCH

Tadeusz Wolanin

geodeta uprawniający upr. nr 17366

39-300 Mielec, ul. Legionów 13/1

tel. (0-17) 596-36-50; kom. 514 023933

NIP 817-136-58-82, REGON 69540775

Tadeusz Wolanin

geodeta uprawniający upr. nr 17366

Sprawdzono naniesienie

projektowych sieci uzbrojenia terenu

z dokumentacją znajdującą się

w Wydziale Geodezji, Kartografii

i Katastru

02.06.2018 r.

Z up. STAROSTY

mgr inż. Waldemar Macurek

Kierownik Wydziału Geodezji

Urząd Miejski w Mielcu

Podpisano się, że niniejszy dokument został opracowany

w wyniku pracy geodety, który jest odpowiedzialny za

treść niniejszego dokumentu i odpowiada za jego

poprawność i kompletność

ŚTAROSTA POWIATU MIELECKIEGO

Identyfikator ewidencyjny: P. 16.11.2018. 2668

Data wpisania do ewidencji: 2018-08-20

Z up. STAROSTY

mgr inż. Konrad Misiąg

Kierownik Wydziału Geodezji

Urząd Miejski w Mielcu

LEGENDA:

proj. sieć. kanal. sanit. (kolektor gr)

proj. sieć. kanal. sanit. (kolektor tt)

proj. rura ochronna dwudzielna

na przewodach gazowych

proj. rura ochronna dwudzielna ARO

na przewodach energetycznych

S1 - proj. studnia rewizyjna

ZP1 - proj. zaślepka

PP - proj. przepompownia ściek w

PD - proj. przydomowa przepompownia śc

T10 - proj. węzeł na kanale tłoczonym (tr

SR - proj. studnia rozprężna

Investor:	Gmina Mielec ul. Głowackiego 5 39-300 Mielec
Zadanie:	Budowa sieci kanalizacji sanitarnej grawitacj i tłocznej w m. Podleszany i Książnicy
Adres obiekty:	m. Podleszany, Książnica, gm. Mielec, pow. mielecki, woj. Podkarpackie
Przedmiot rysunku:	Projekt zagospodarowania terenu
Projektant:	mgr inż. Andrzej Wasiluk upr. LUB/0386/PBS/15 w spec. instal. - inż.
Sprawdzający:	mgr inż. Mirosława Kobylińska upr. 278/LB/99 w spec. instal. - inż.
Instalacje Sanitarne mgr inż. Andrzej Wasiluk, 21-500 Biała Podb., ul. Ogrodowa 2	



MAPA DO CELÓW PROJEKTOWYCH  
Skala 1:1000

Województwo : podkarpackie

Powiat : Mielec Gmina : Gmina Mielec

Obiekt : 41 Podleszany

Arkusz Mapy: Układ „2000” 7.130.24.19.4-20.3-24.2-25.1-24.4-25.3-04.2-05.1

Układ poziomy „2000”

Układ wysokościowy: PL-EVRF 2007

Mapa powstała na bazie mapy zasadniczej w skali 1:1000

Mapa aktualna na dzień 09.08.2018 r.

Integralną częścią niniejszej mapy jest mapa ewidencyjny granic w skali 1:2000

Nie badano słuszności gruntowych w obrębie opracowania

Opracowano na podstawie licencji nr GD 6642.1.902.2017.1811.K05

Nie wyklucza się istnienia w terenie urządzeń podziemnych które nie zostały zidentyfikowane pokrywającymi

i dokumentacja nie została przekazana do państwowego zasobu geodezyjnego i kartograficznego

L.Ks.rob 12/2017 Mielec dnia 09.08.2018 r Sporządził:


Potwierdza się, że niniejszy dokument został opracowany  
w wyniku prac geodezyjnych i kartograficznych, których  
rezultaty zostały oparte technicznie i wpisano do ewidencji  
miejscowych państwowego zasobu geodezyjnego  
i kartograficznego  
**STAROSTA POWIATU MIELECKIEGO**  
Identyfikator ewidencyjny: **P. 1811.2018.2688**  
Data wpisania do ewidencji: **2018-08-20**

Sprawdzono naniesienie  
projektowych sieci uzbrojenia terenu  
z dokumentacją znajdującą się  
w Wydziale Geodezji, Kartografii  
i Katastru  
**Z up. STAROSTY**  
**mgr inż. Roman Misiąg**  
Kierownik Powiatowego Biura  
Geodezji i Kartografii

**mgr inż. Waldemar Mazurek**  
Kierownik Oddziału  
Technicznego i Dokumentacji Projektowej  
**Z up. STAROSTY**  
**02.06.2020 r.**

**BIURO USŁUG GEODEZYJNYCH**  
**Tadeusz Wolanin**  
geodeta uprawniony upr. nr 17366  
39-300 Mielec, ul. Legionów 13/1  
tel. (0-17) 586-36-99; kom. 504 023933  
NIP 817-136-58-82, REGON 890440716

**Tadeusz Wolanin**  
geodeta uprawniony  
upr. nr 17366

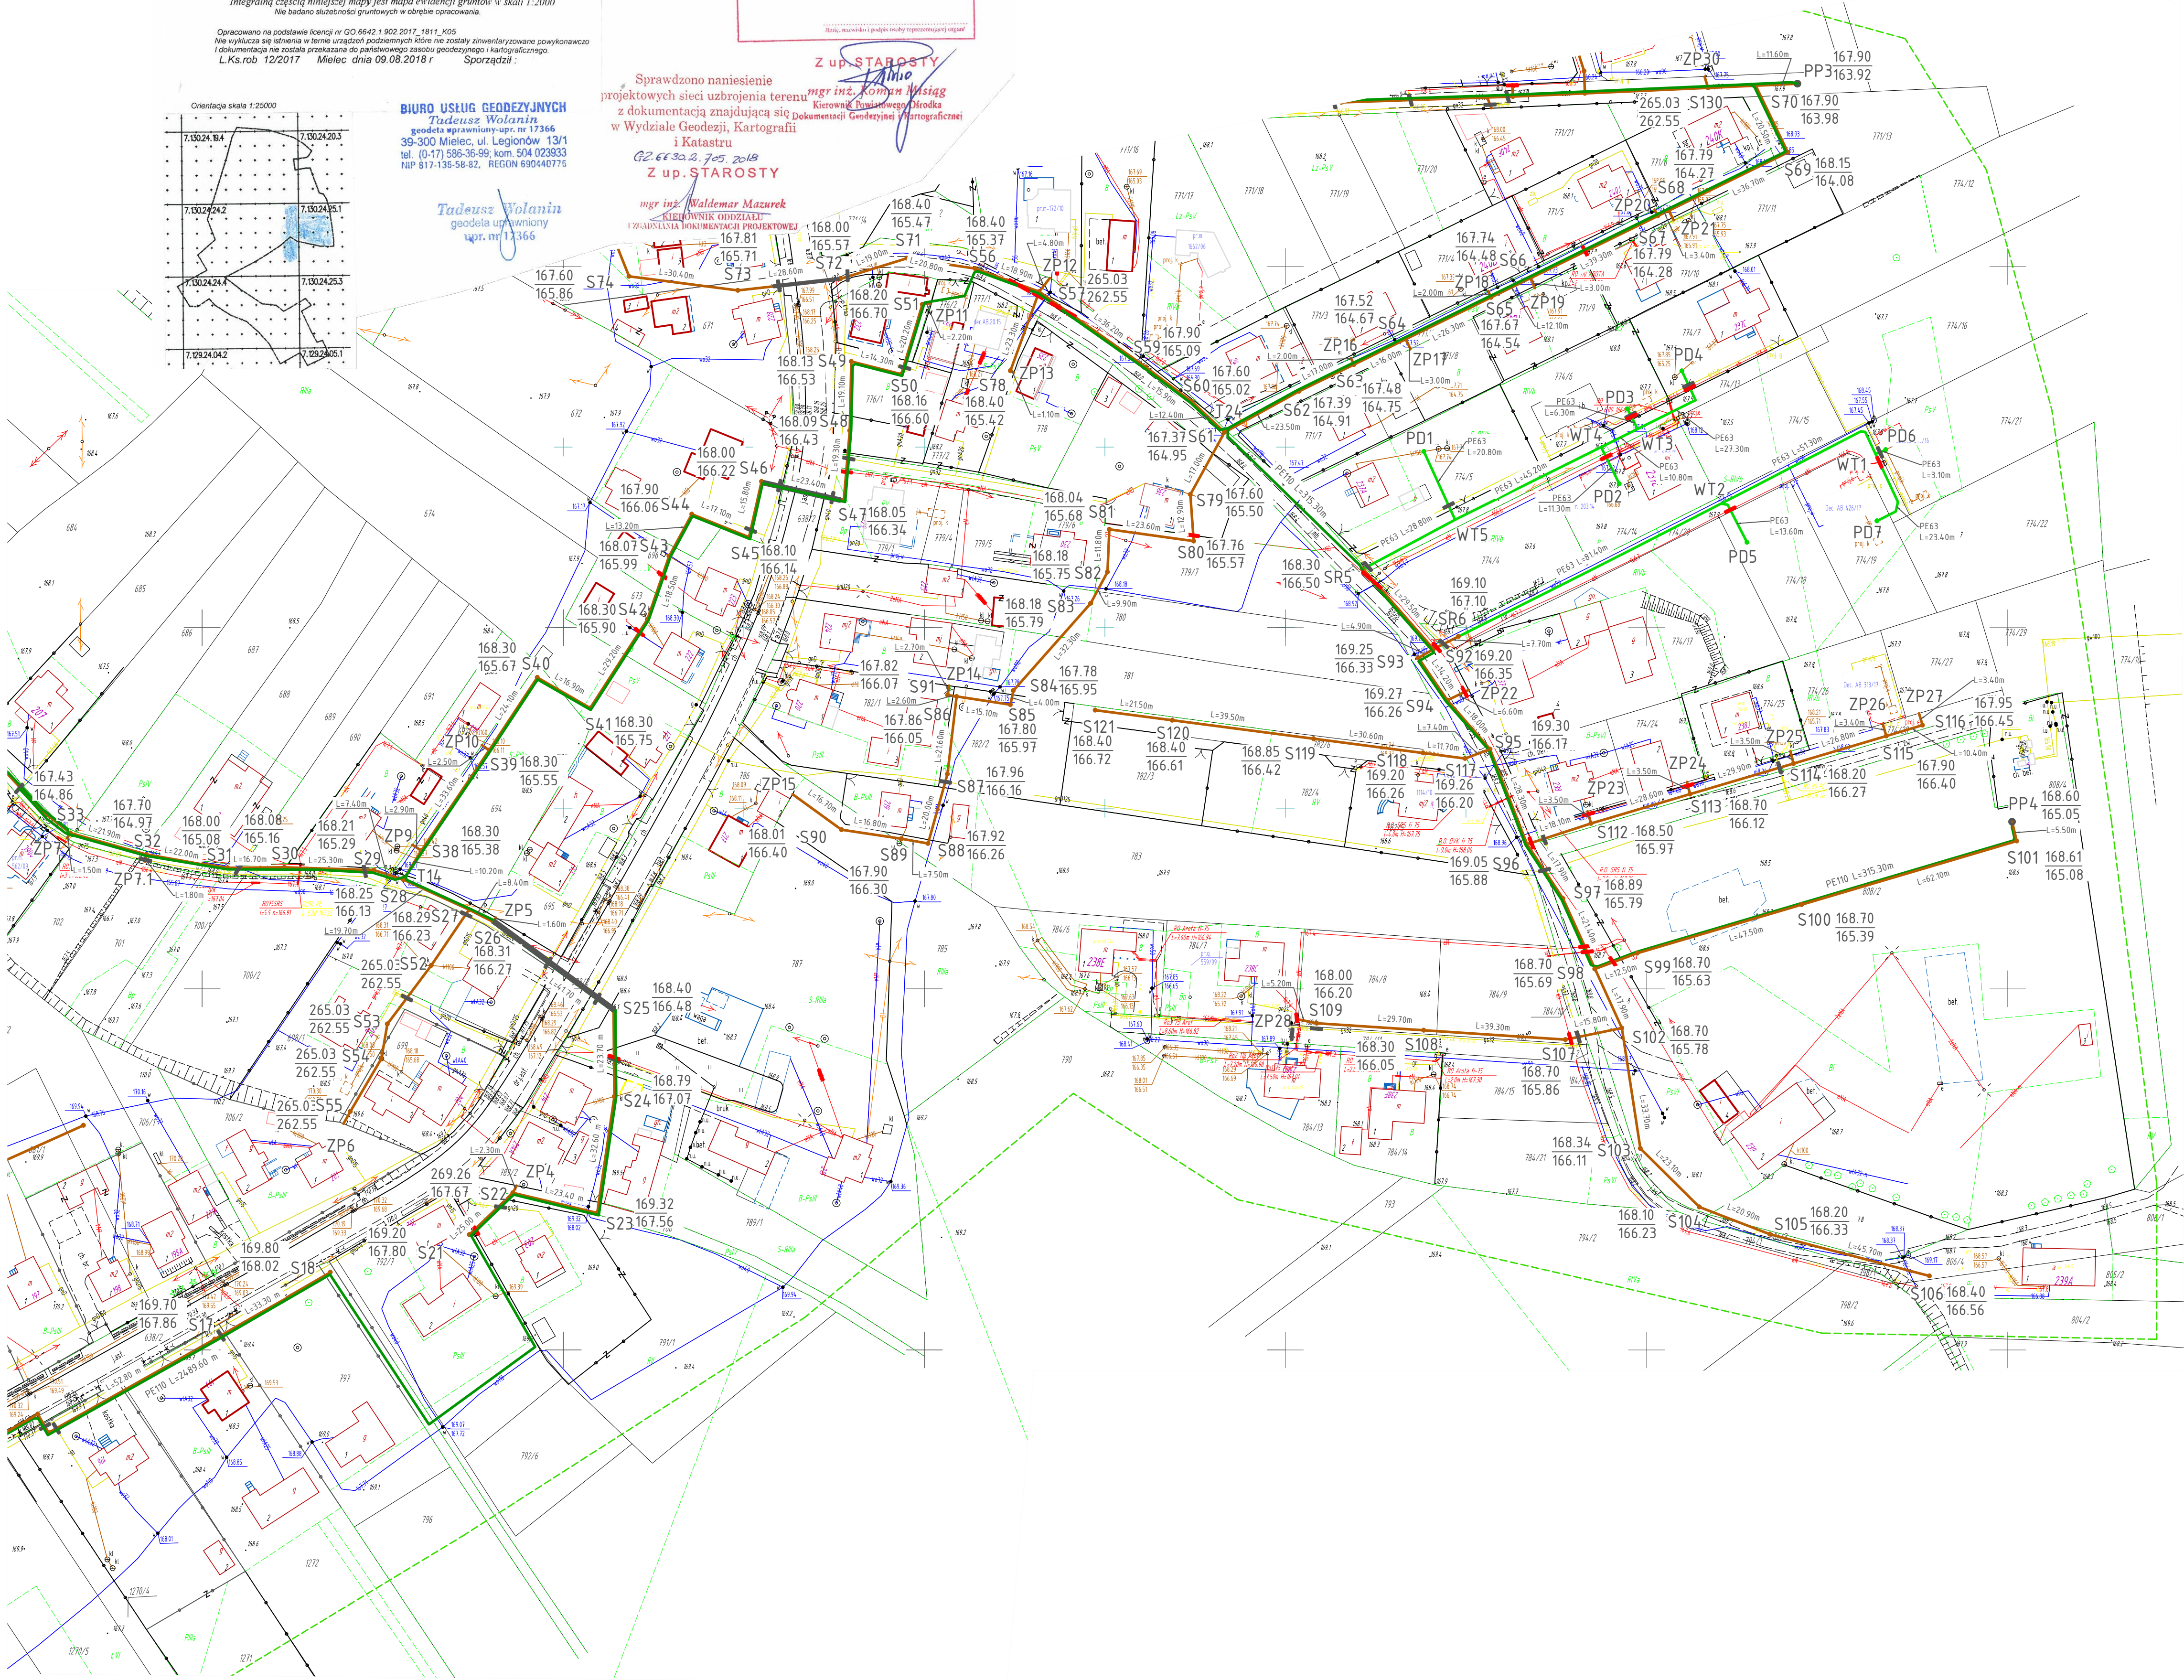

LEGENDA:

— proj. sieć. kanal. sanit. (kolektor grawit.)  
— proj. sieć. kanal. sanit. (kolektor tłoczny)

— proj. rura ochronna dwudzielną  
na przewodach gazowych  
— proj. rura ochronna dwudzielną AROT  
na przewodach energetycznych





S1<sup>Rz.d.</sup> – proj. studnia rewizyjna  
ZP1<sup>Rz.d.</sup> – proj. zaśleпка  
PP<sup>Rz.d.</sup> – proj. przepompownia ściek w  
PD<sup>Rz.d.</sup> – proj. przydomowa przepompownia ściek w  
T10<sup>Rz.d.</sup> – proj. węzeł na kanale tłoczny (tr jnik)  
SR<sup>Rz.d.</sup> – proj. studnia rozprężna

Inwestor:	Gmina Mielec ul. Głowackiego 5 39-300 Mielec	Nr. ark:	5
Zadanie:	Budowa sieci kanalizacji sanitarnej grawitacyjnej i tłocznej w m. Podleszany i Książnice	Skala:	1:1000
Adres objektu	m. Podleszany, Książnice, gm. Mielec, pow. mielecki, woj. Podkarpackie	Data:	12.2018
Przedmiot rysunku	Projekt zagospodarowania terenu		
Projektant:	mgr inż. Andrzej Wasiluk upr. LUB/0386/PBS/15 w spec. instal. – inż.	Podpis:	
Sprawdzający:	mgr inż. Mirosława Kobylińska upr. Z78/Lb/99 w spec. instal. – inż.	Podpis:	
Instalacje Sanitarne mgr inż. Andrzej Wasiluk, 21-500 Biała Podl., ul. Ogrodowa 20, tel. 883 77 88 75			







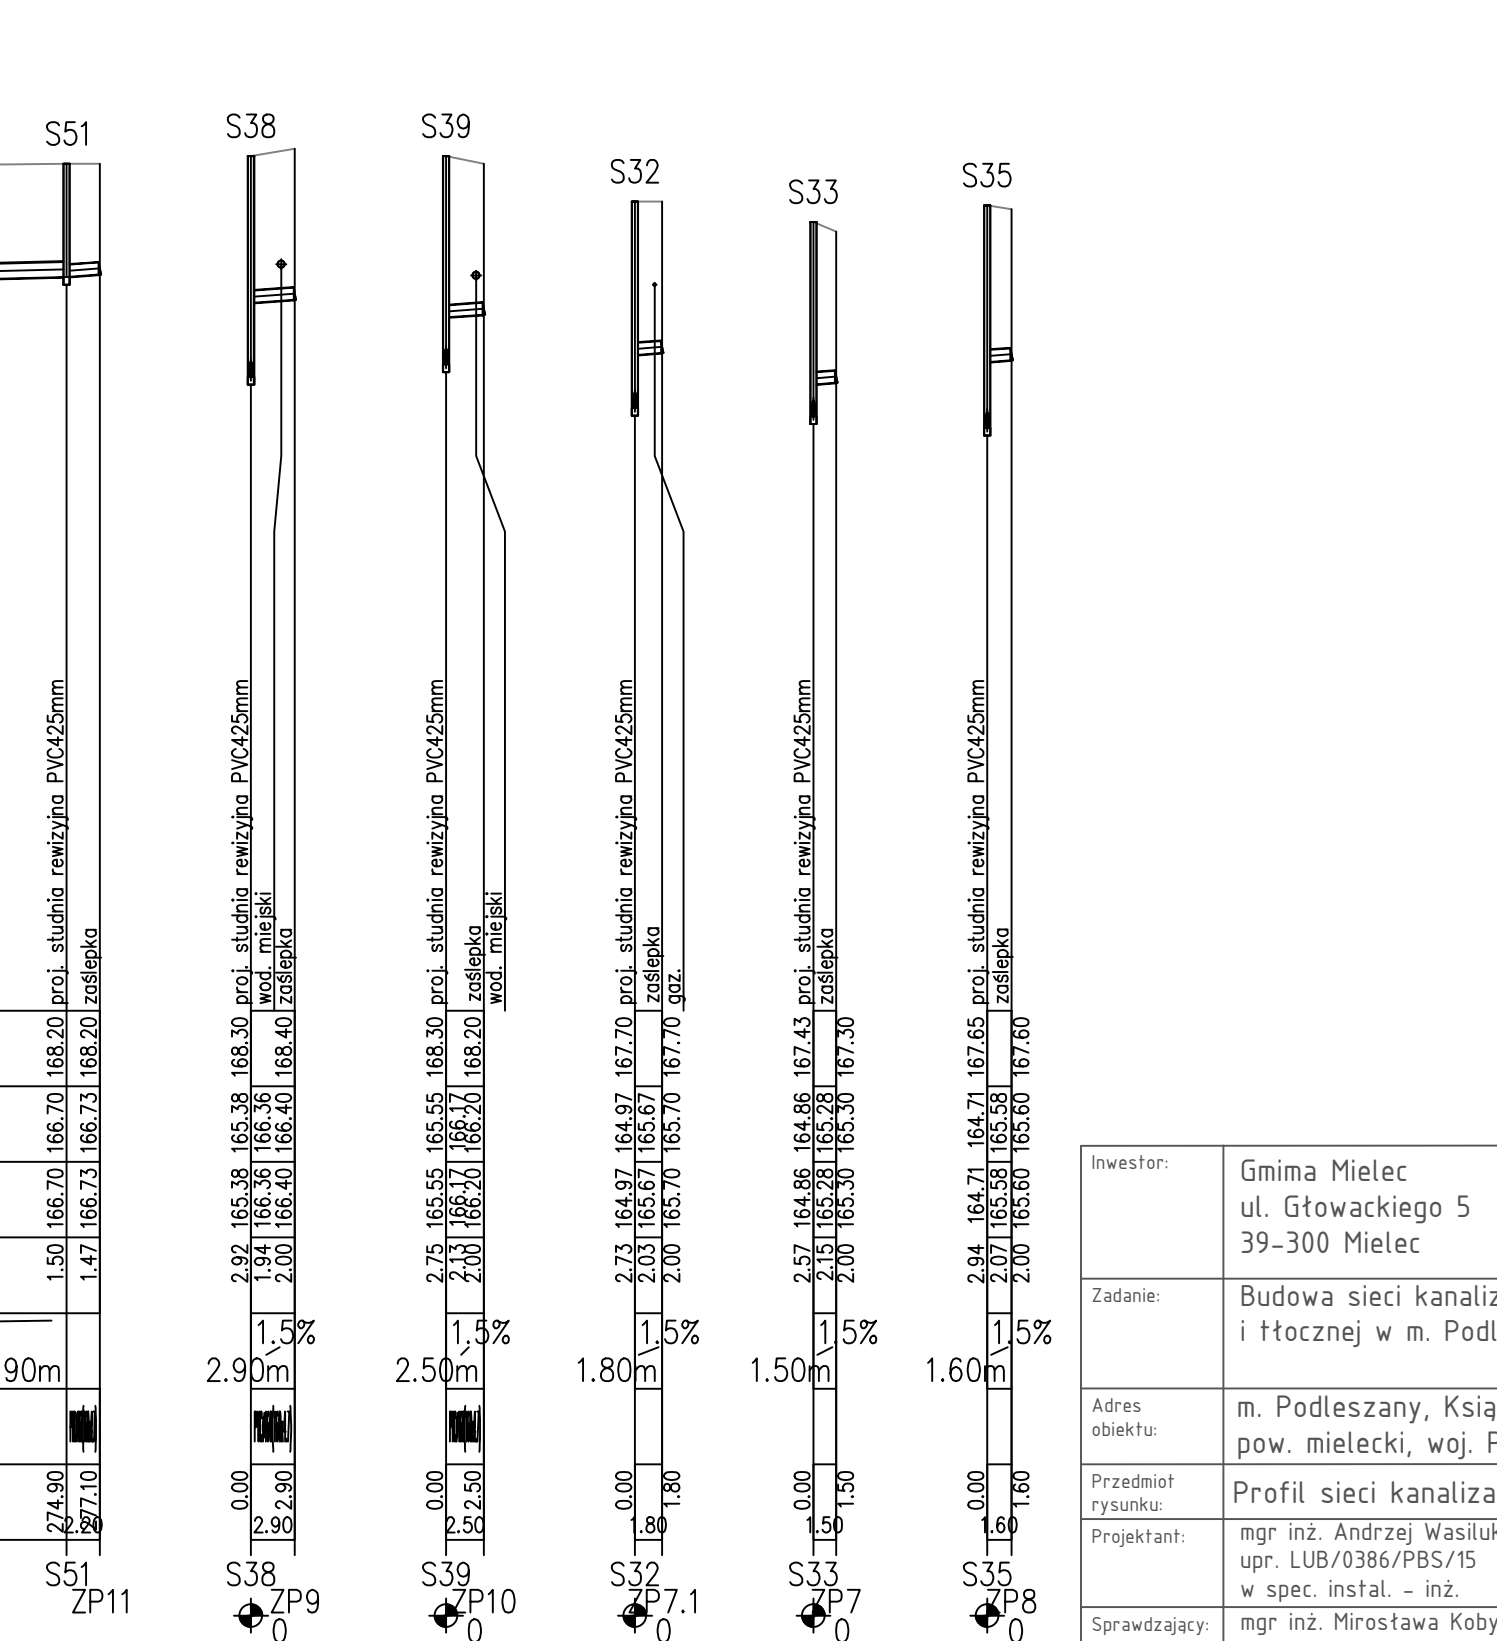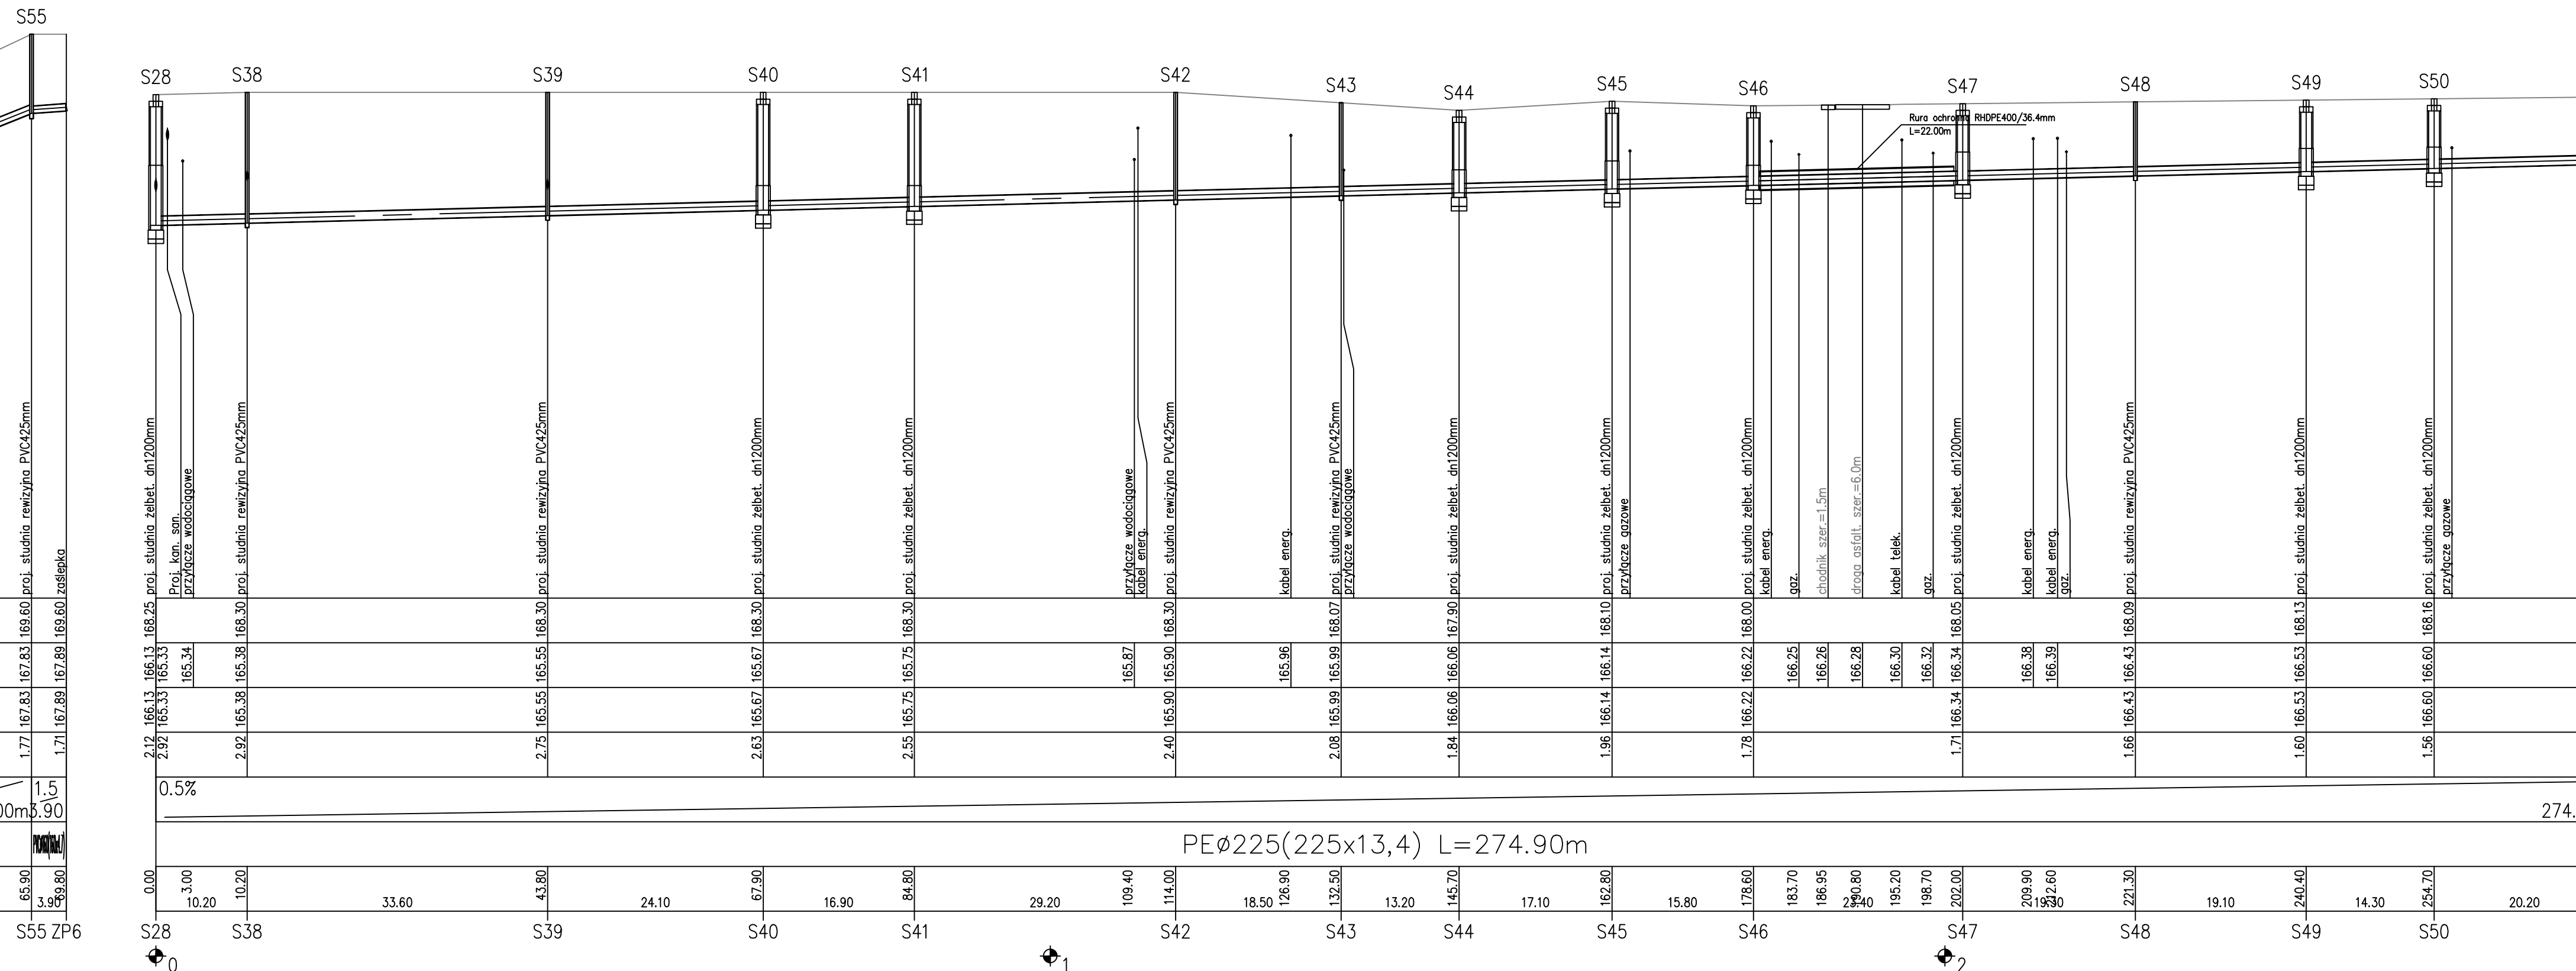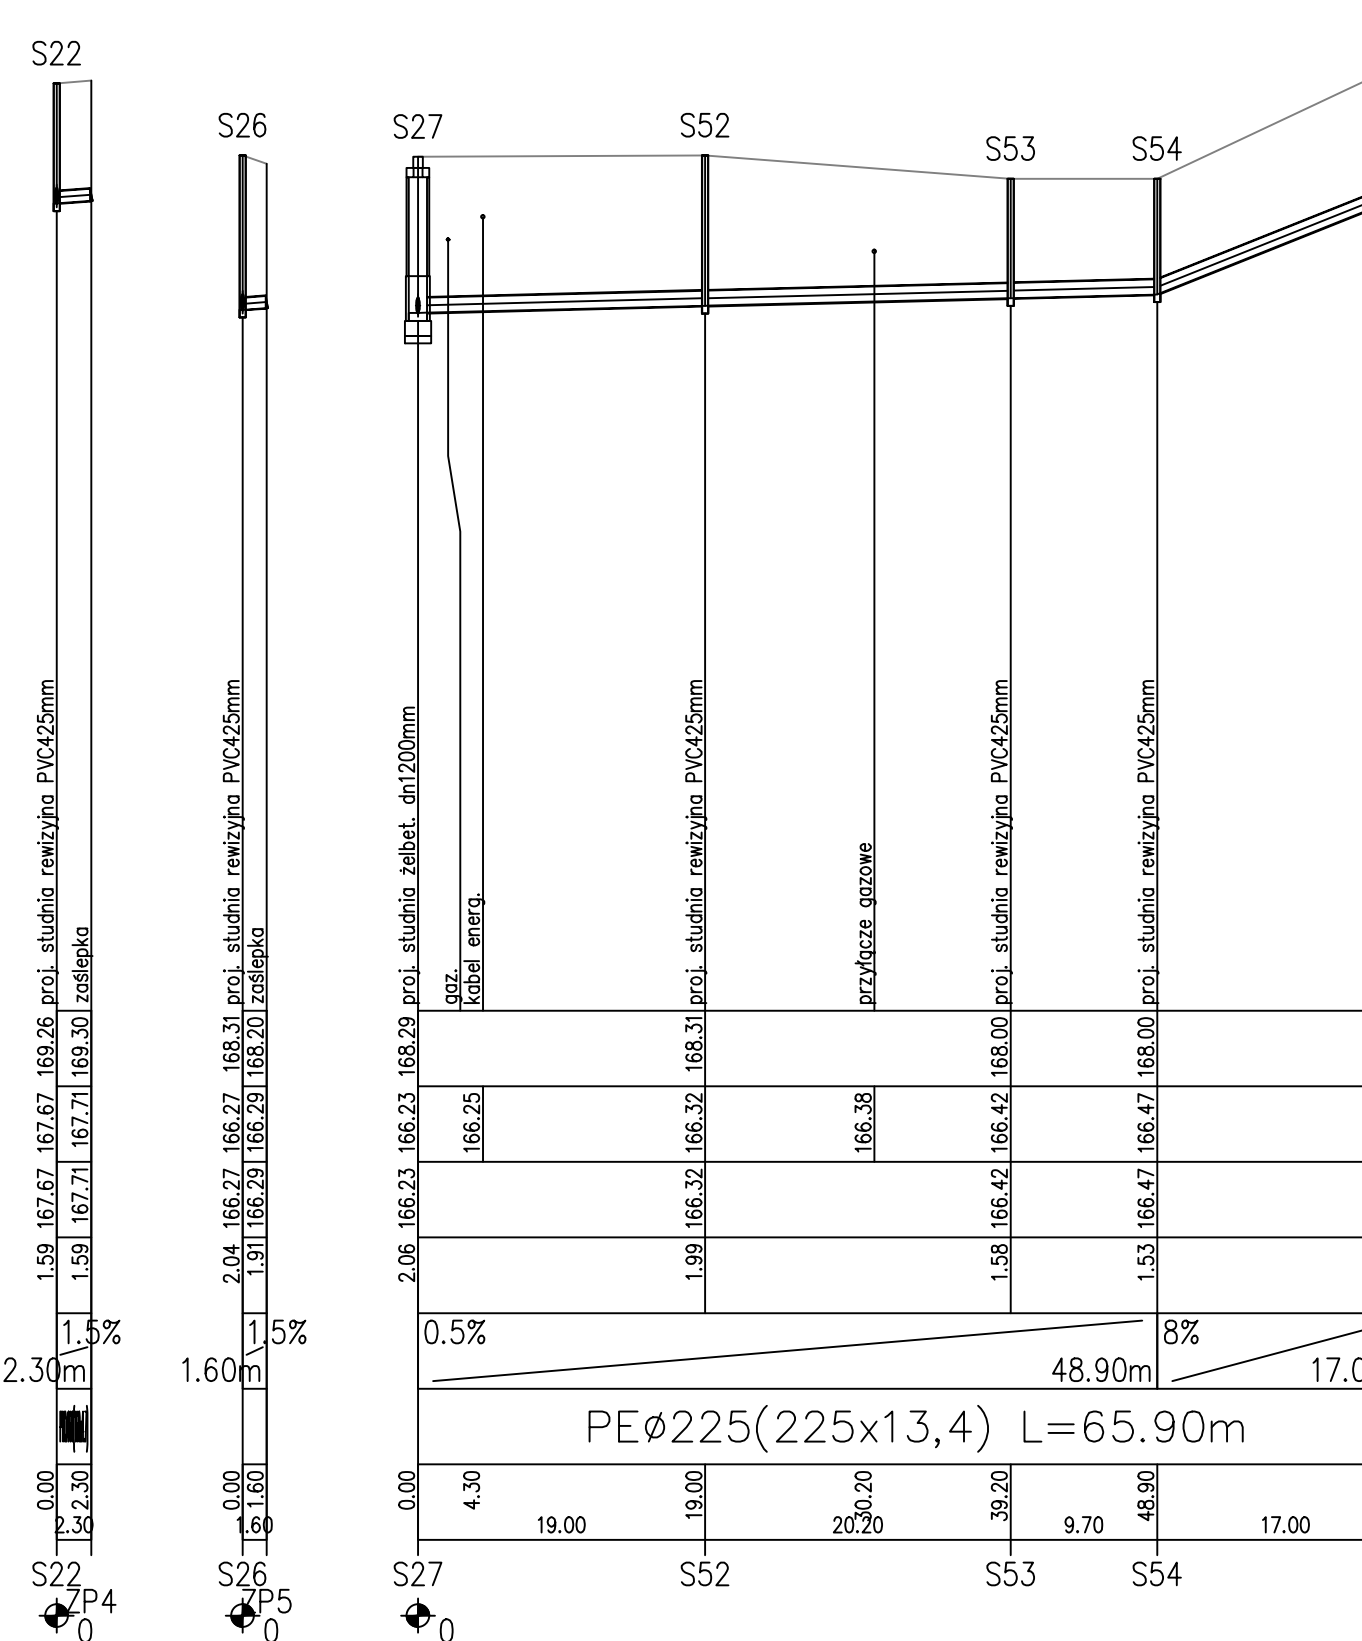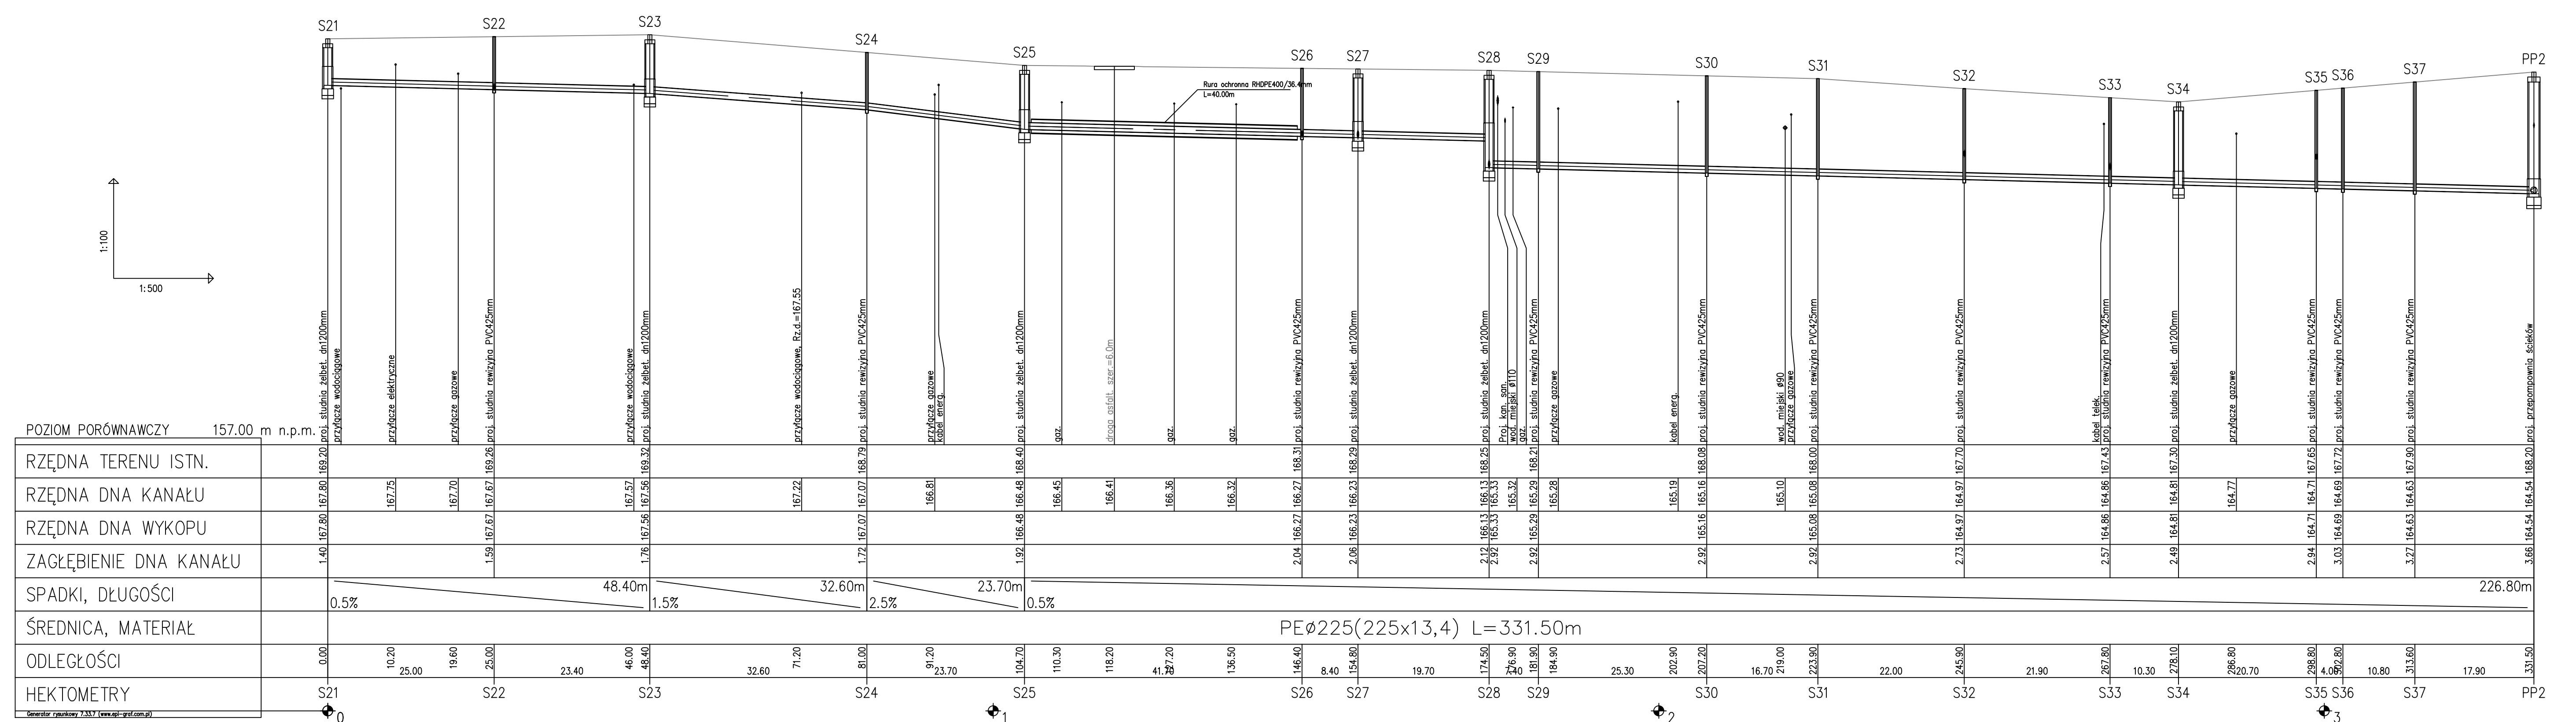

Investor:	Gmina Mielec
Zadanie:	Budowa sieci kanalizacji sanitarnej i łocznej w m. Podleszany i K.
Adres obiektu:	m. Podleszany, Książnice, gm. I pow. mielecki, woj. Podkarpacki
Przedmiot rysunku:	Profil sieci kanalizacji sanitarnej
Projektant:	mgr inż. Andrzej Wasiliuk
Sprawdzający:	mgr inż. Mirosława Kobylńska
Podpis:	



























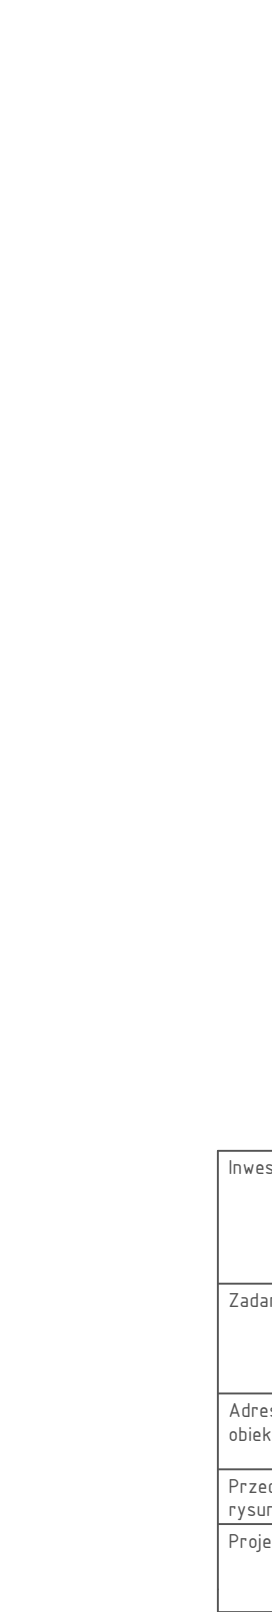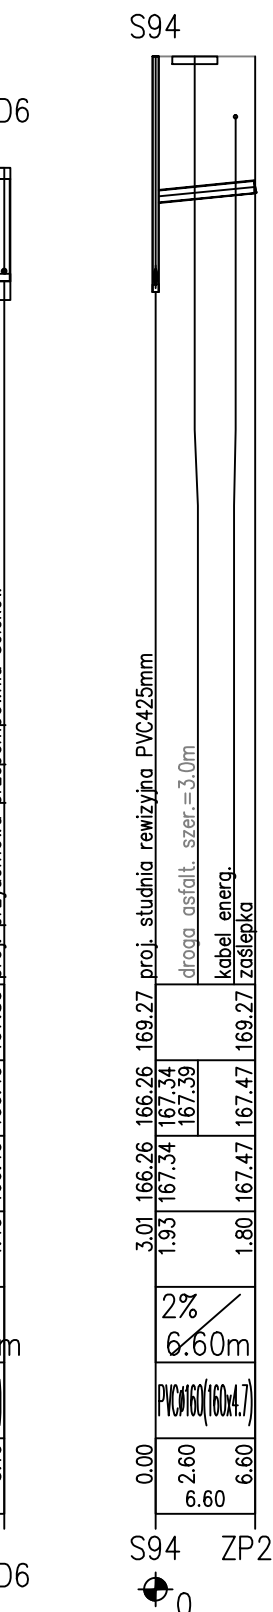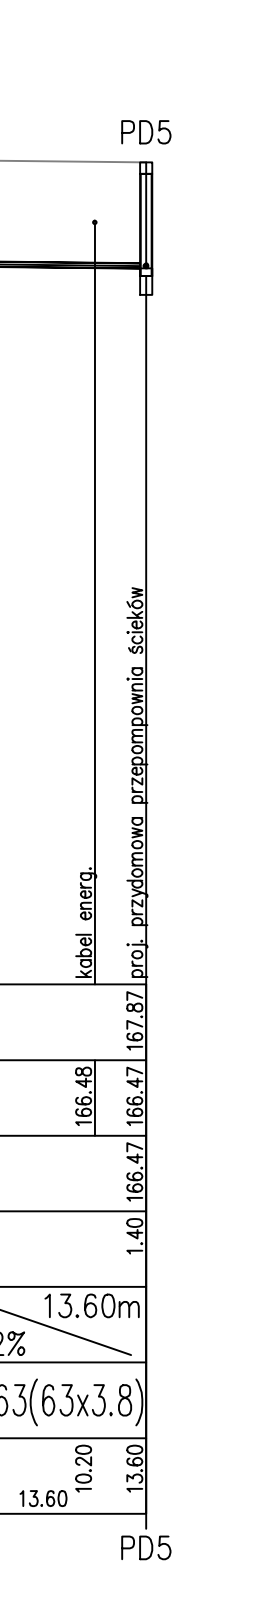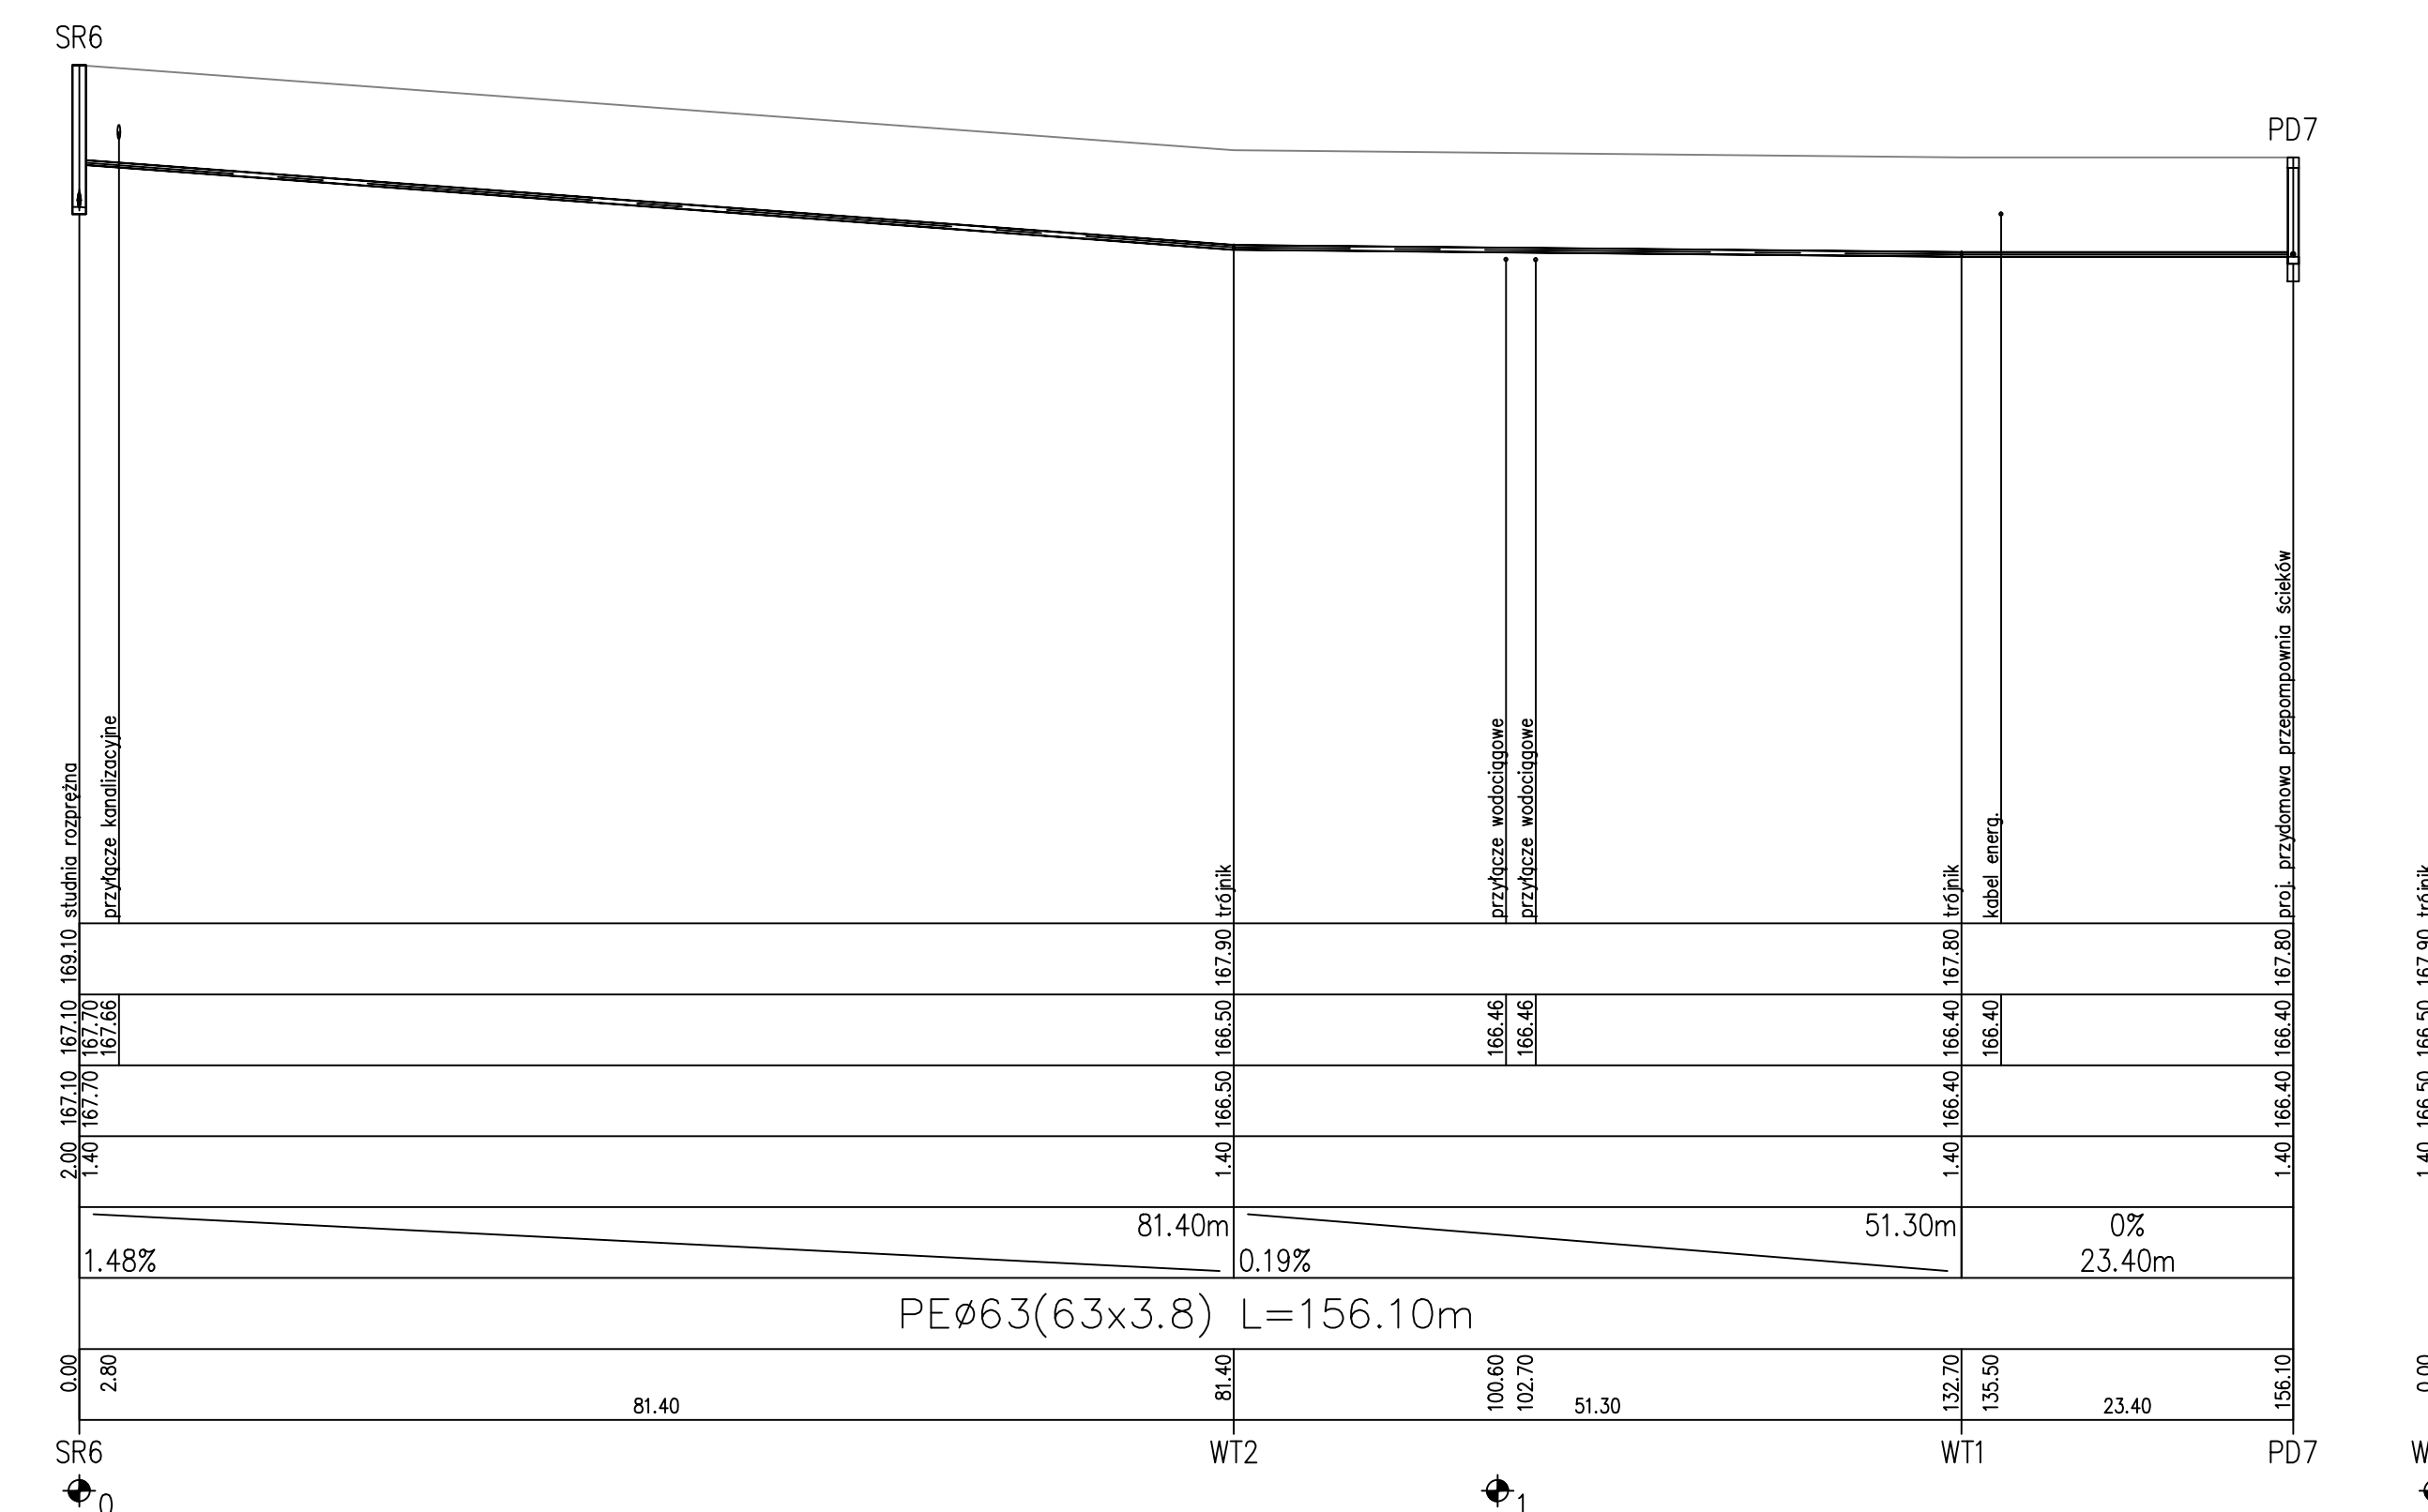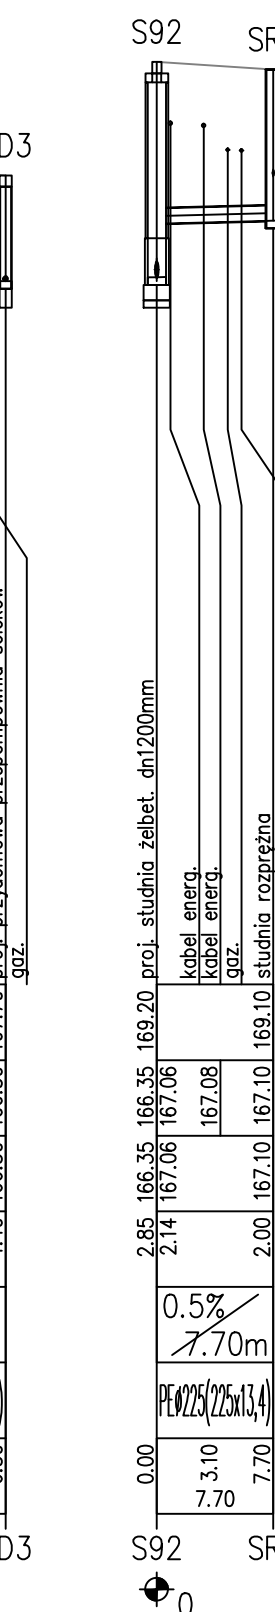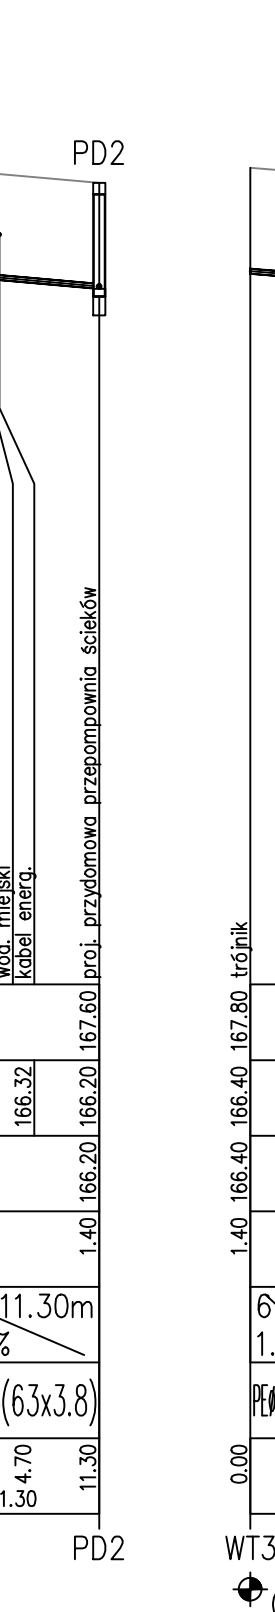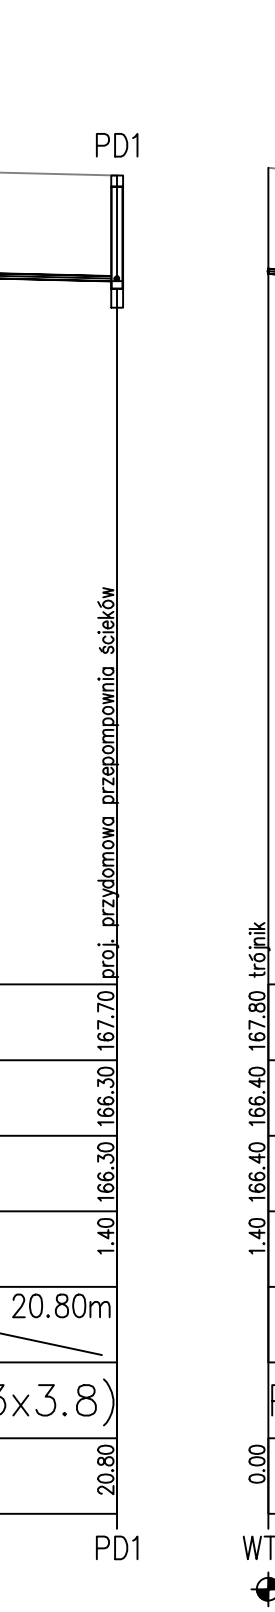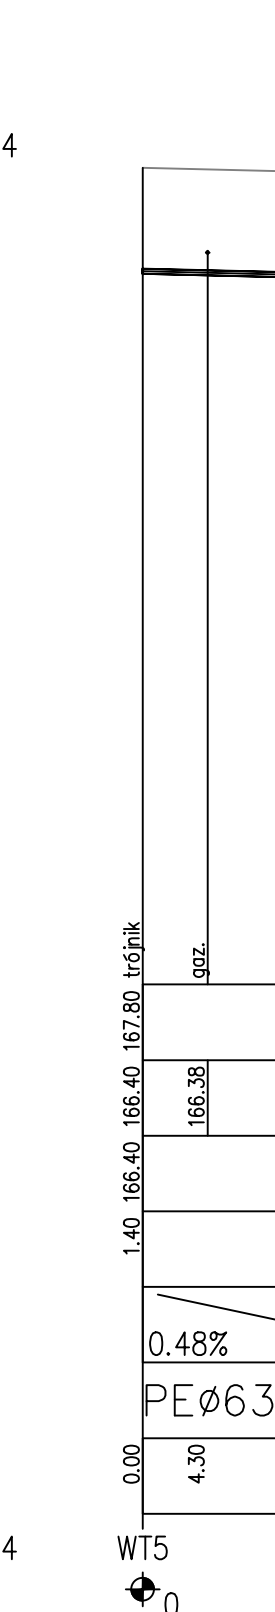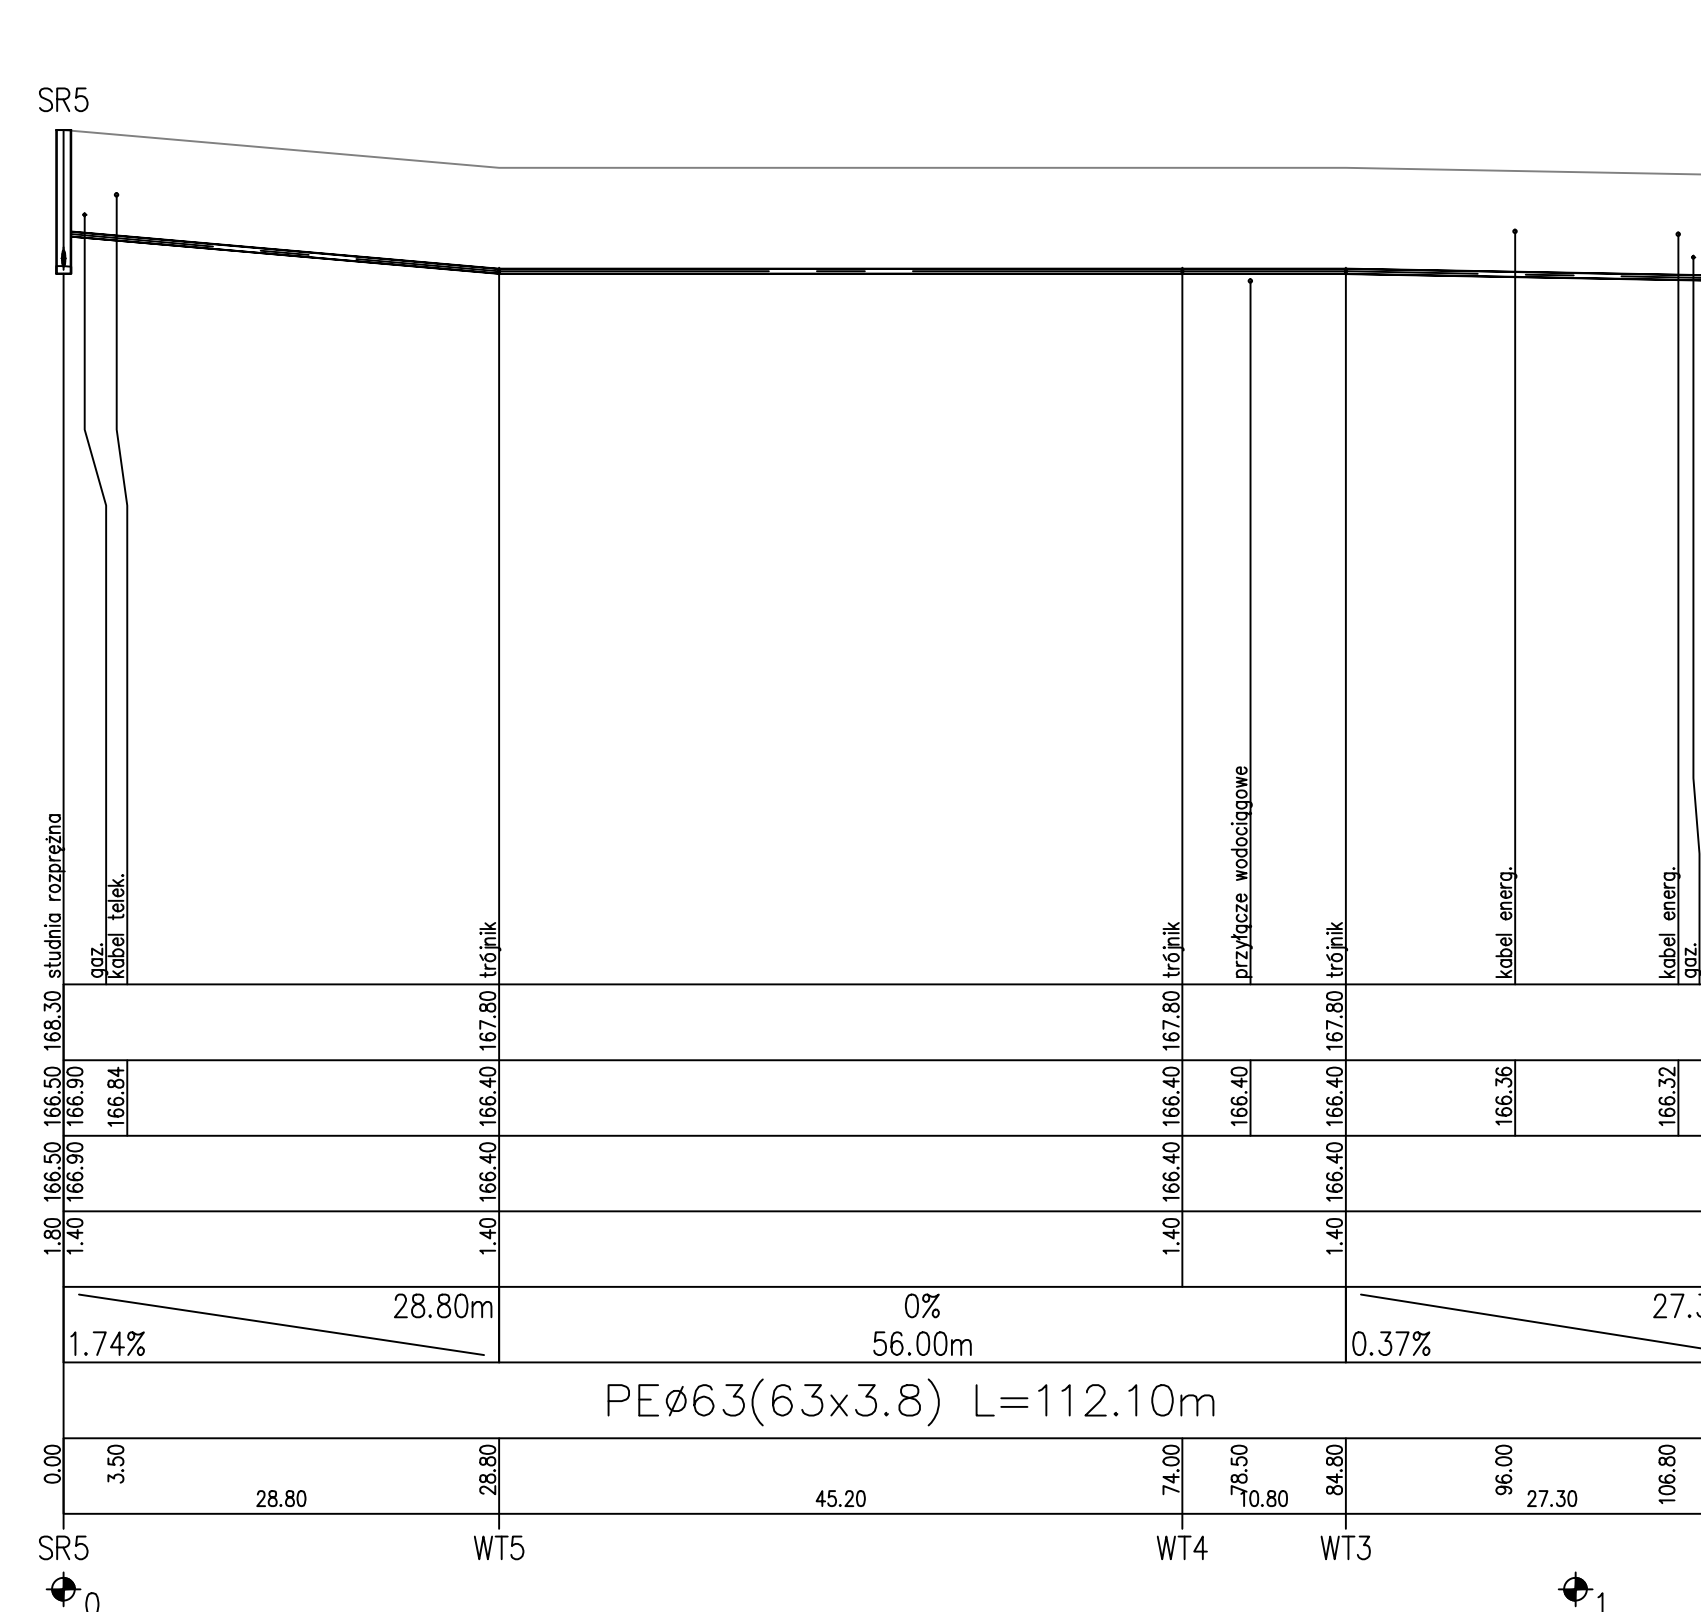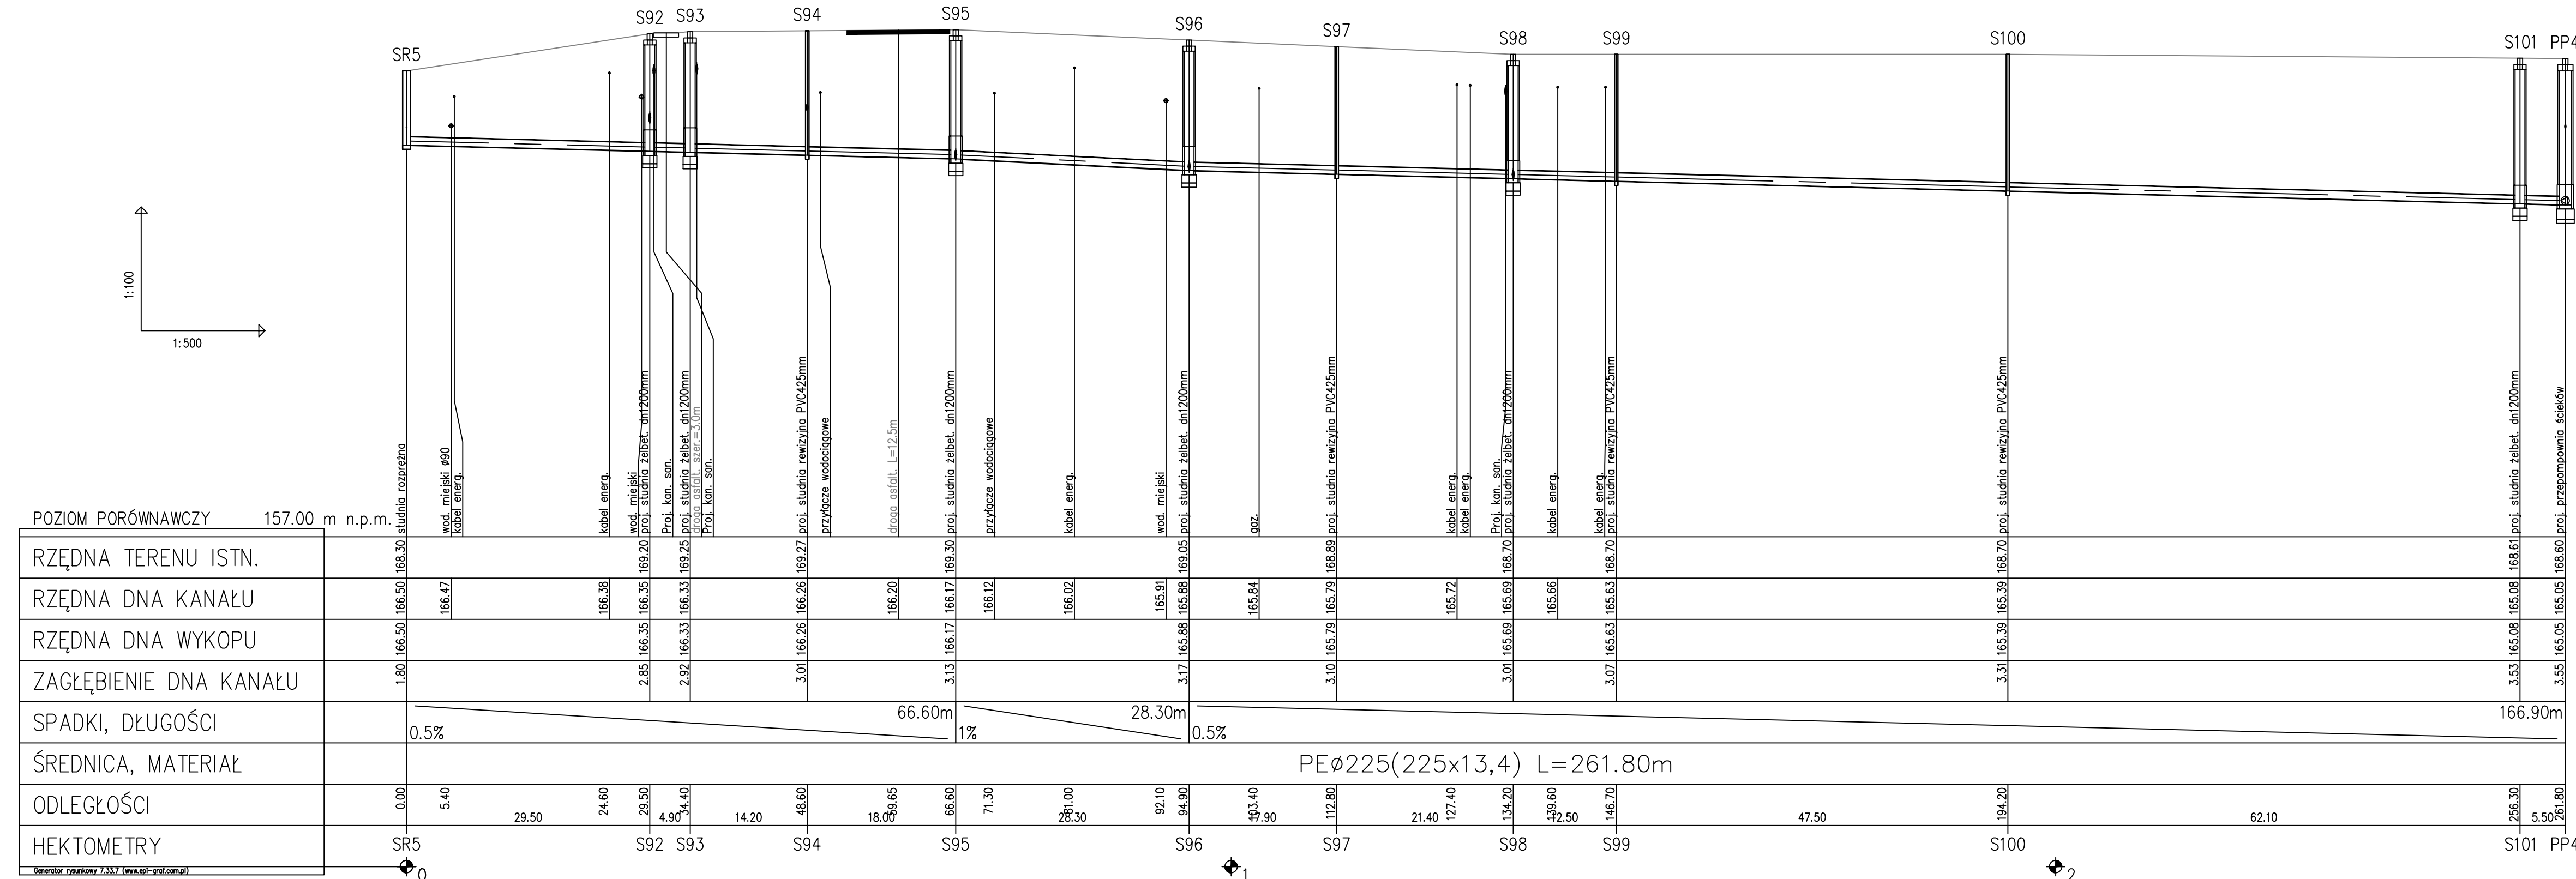



Investor:	Gmina Mielec ul. Głowackiego 5 39-300 Mielec	Nr. ark. 10
Zadanie:	Budowa sieci kanalizacji sanitarnej grawitacyjnej i tłocznej w m. Podleszany i Książnice	Skala: 1:100/500
Adres obiektu:	m. Podleszany, Książnice, gm. Mielec, pow. mielecki, woj. Podkarpackie	Data: 12.2018
Przedmiot rysunku:	Profil sieci kanalizacji sanitarnej	
Projektant:	mgr inż. Andrzej Wasiluk upr. LUB/0386/PBS/15 w spec. instal. – inż.	Podpis:
Sprawdzający:	mgr inż. Mirosława Kobylńska upr. 278/Lb/99 w spec. instal. – inż.	Podpis:
Instalacje Sanitarne mgr inż. Andrzej Wasiluk, 21-500 Biała Podl., ul. Ogrodowa 20, tel. 883 77 88 75		



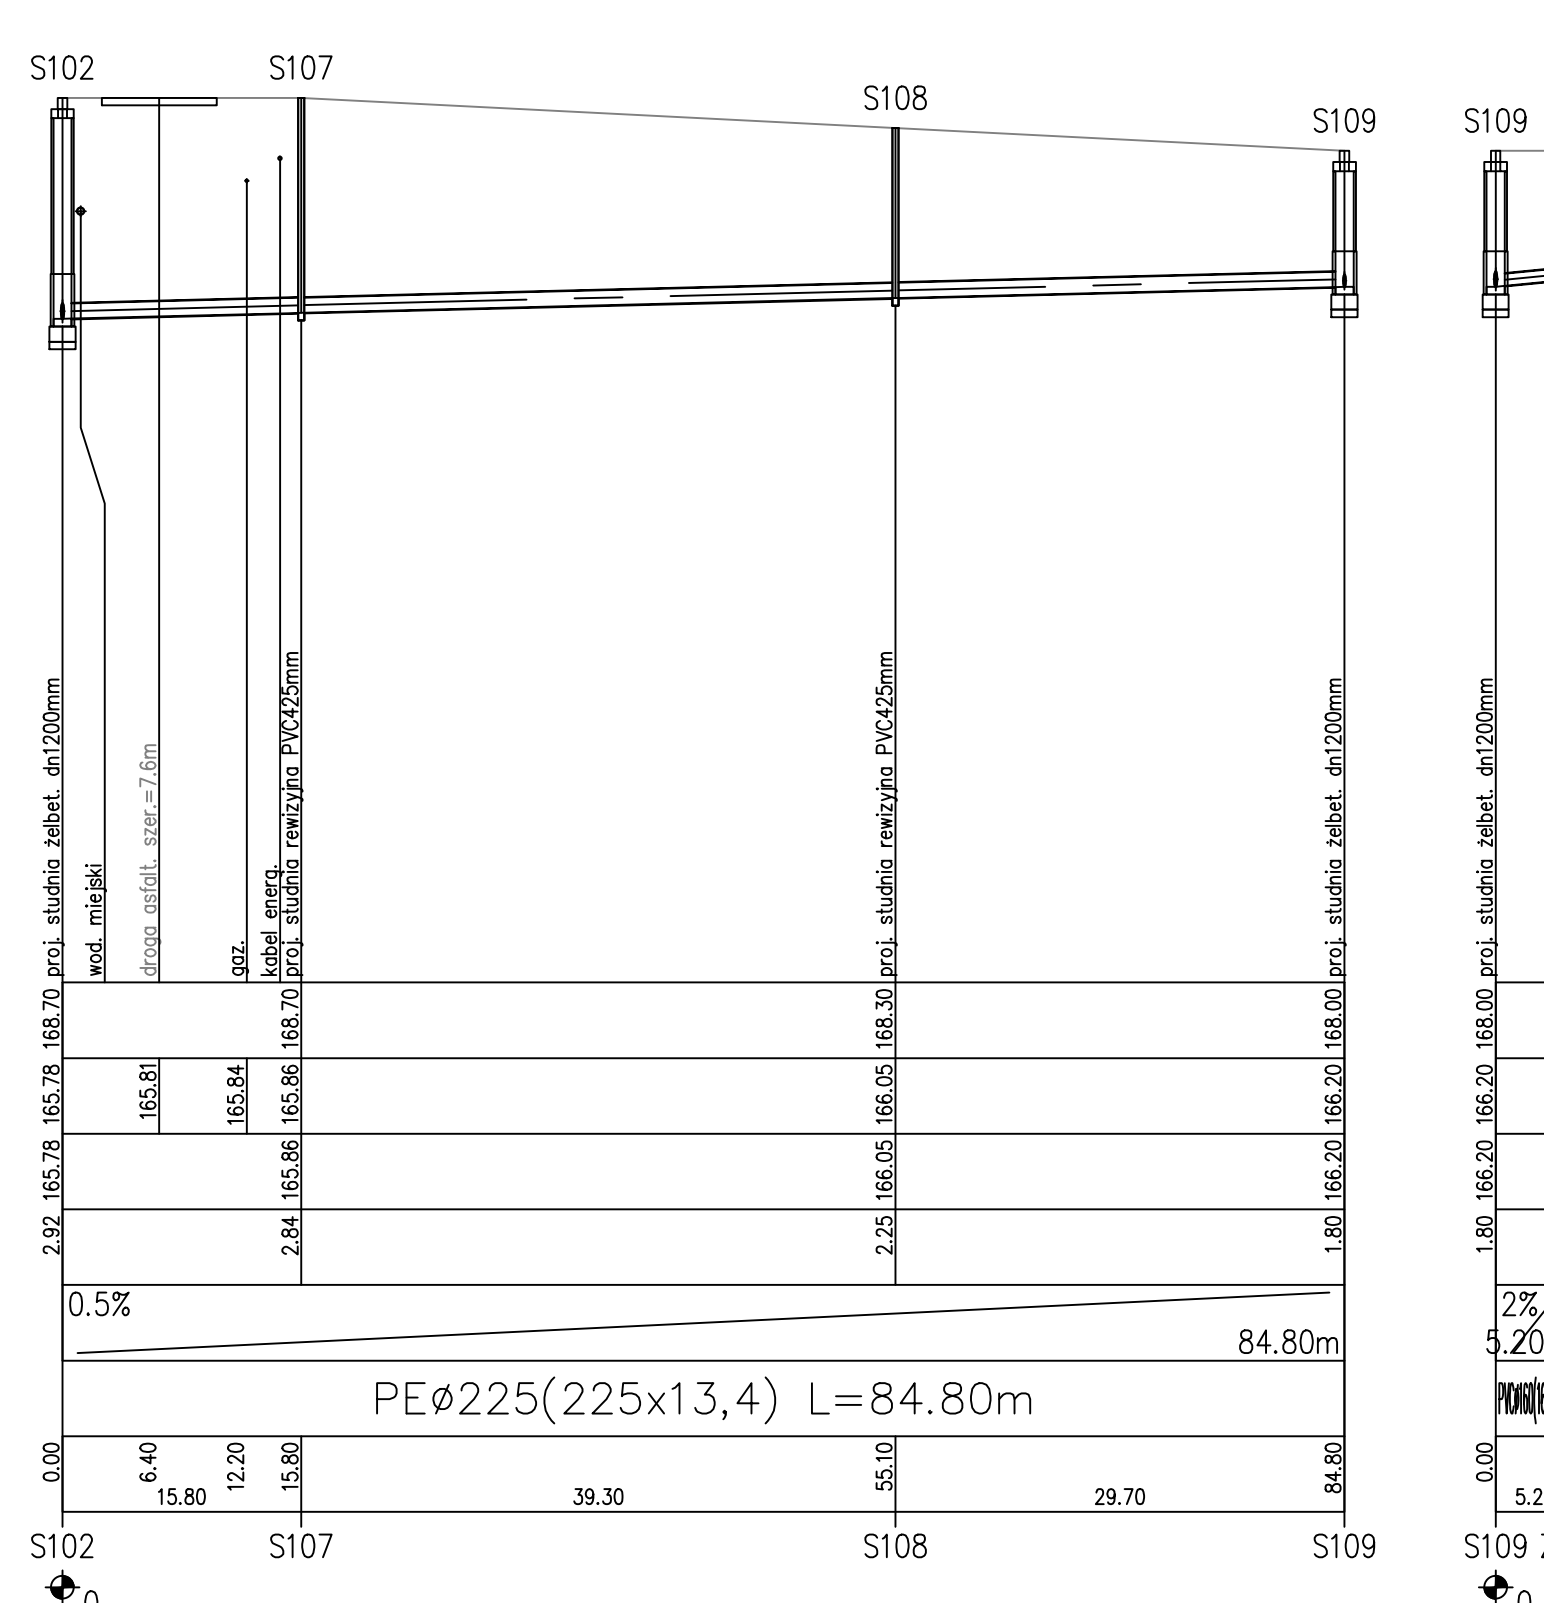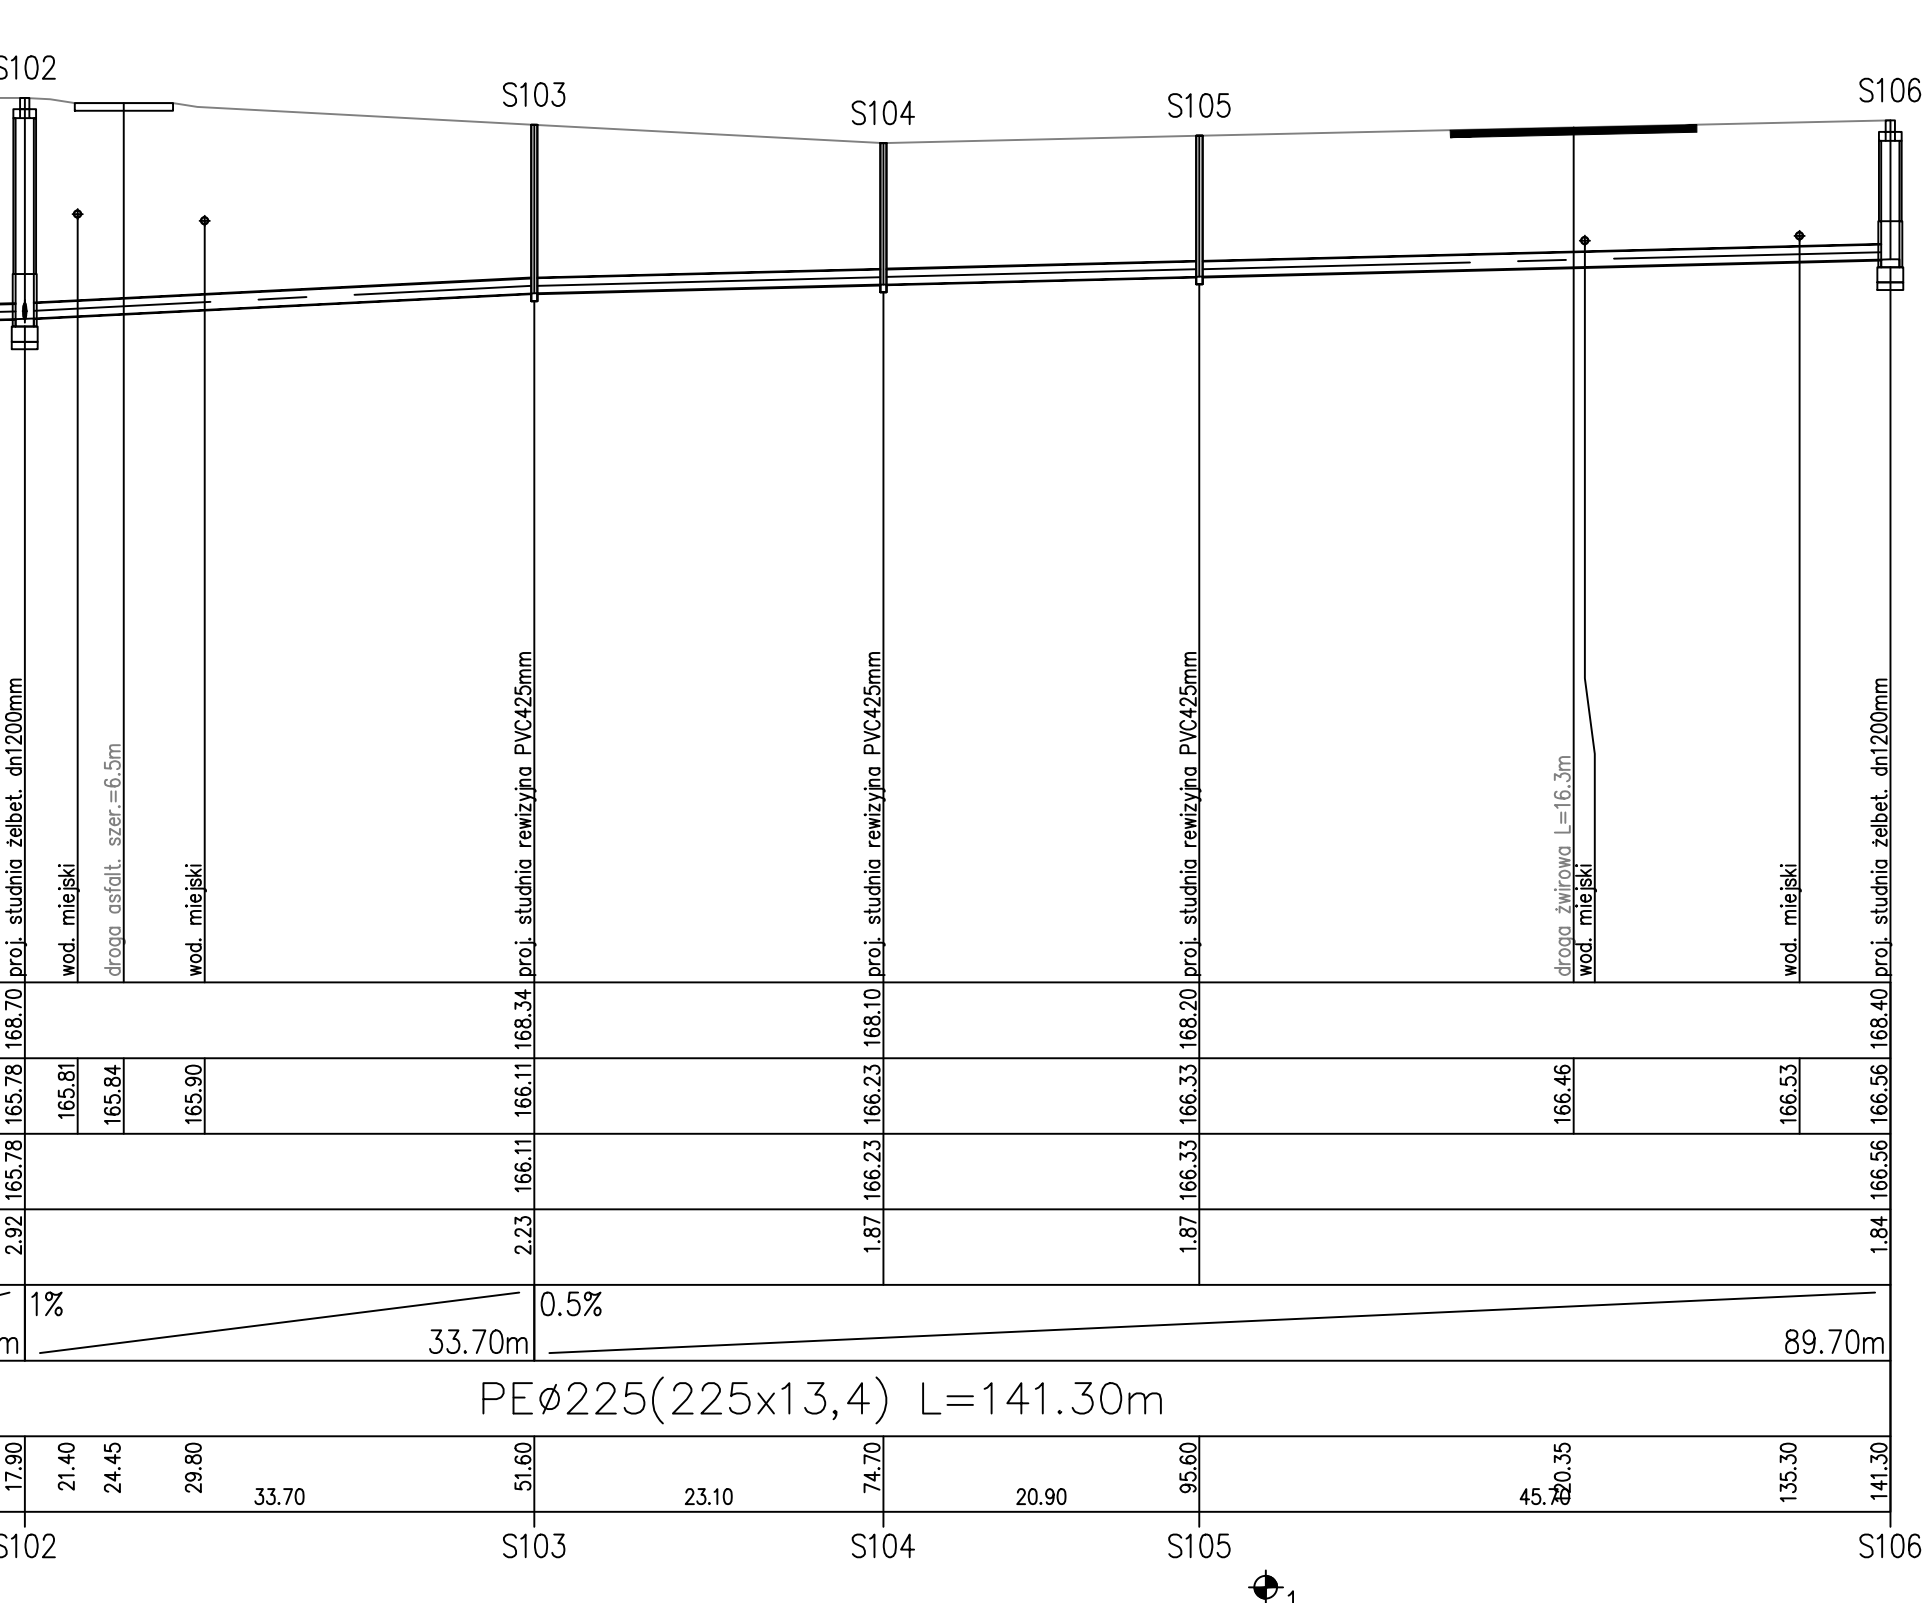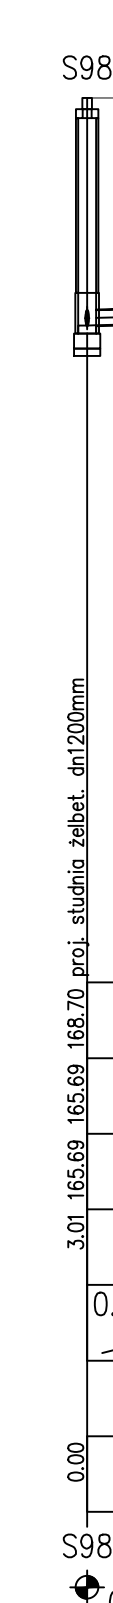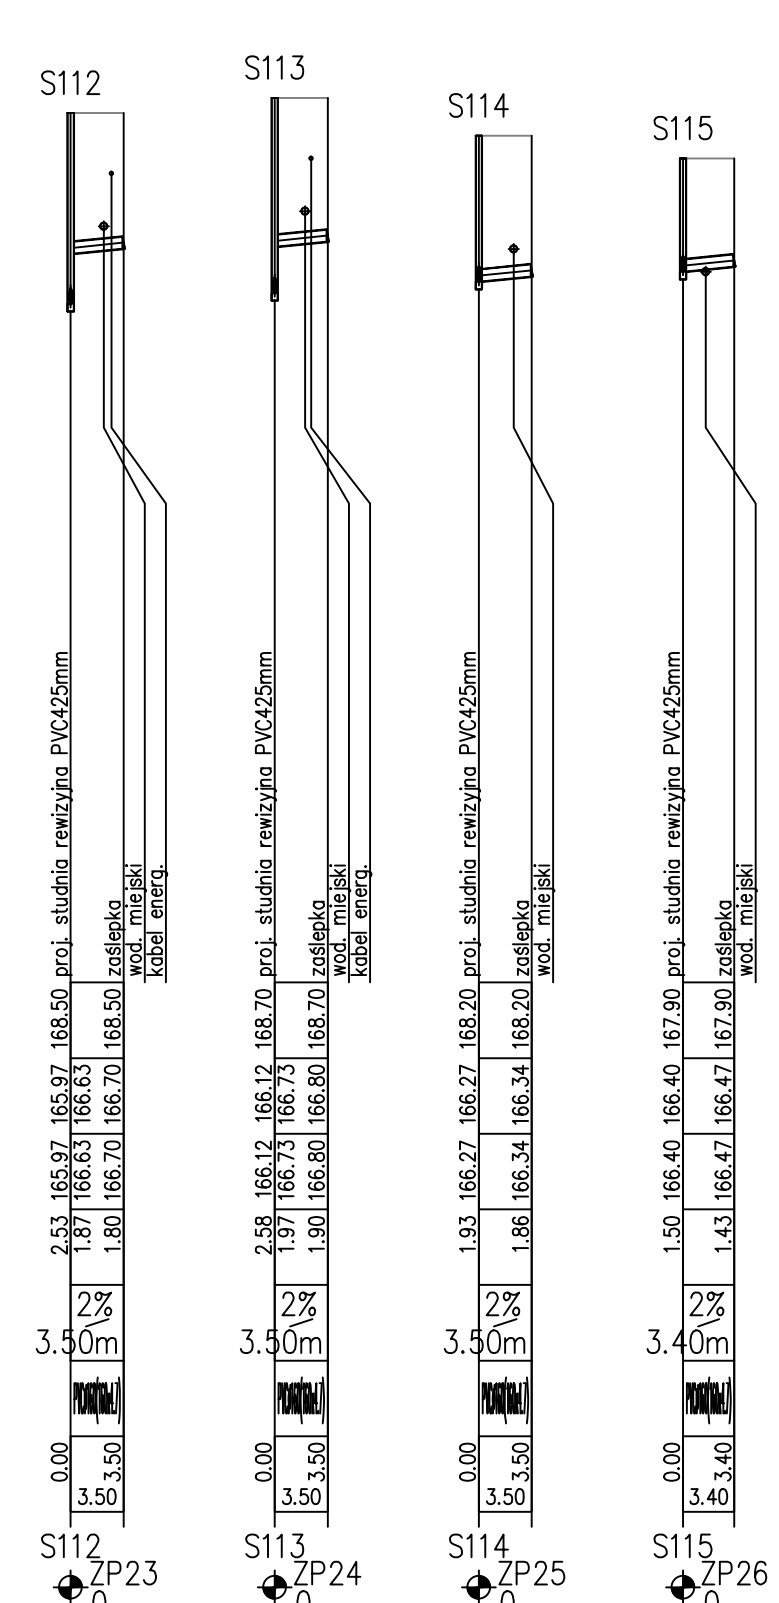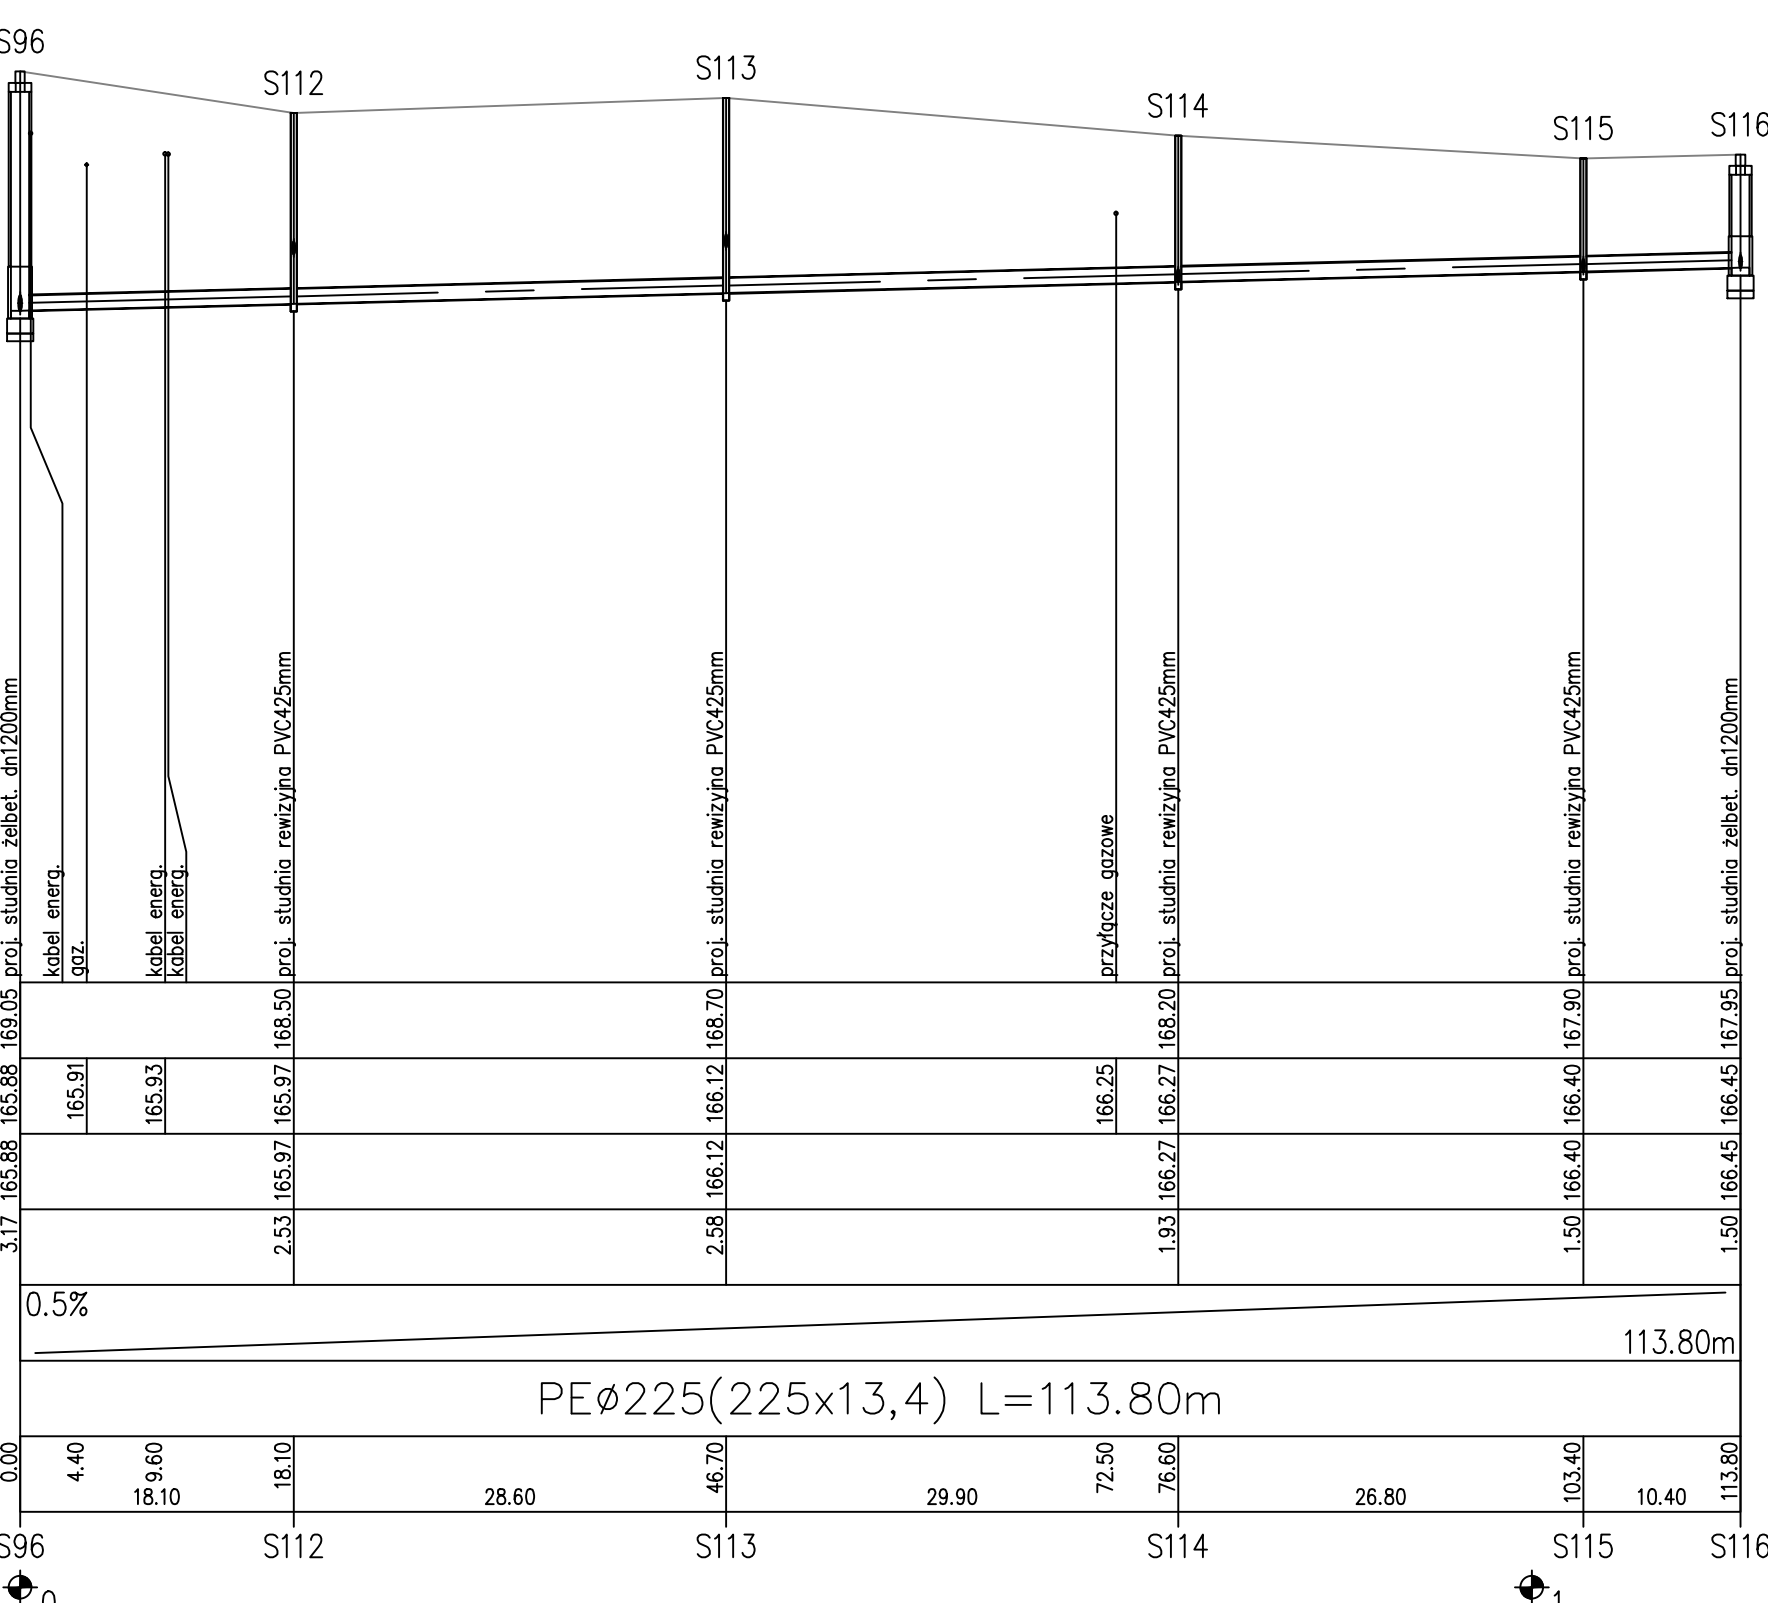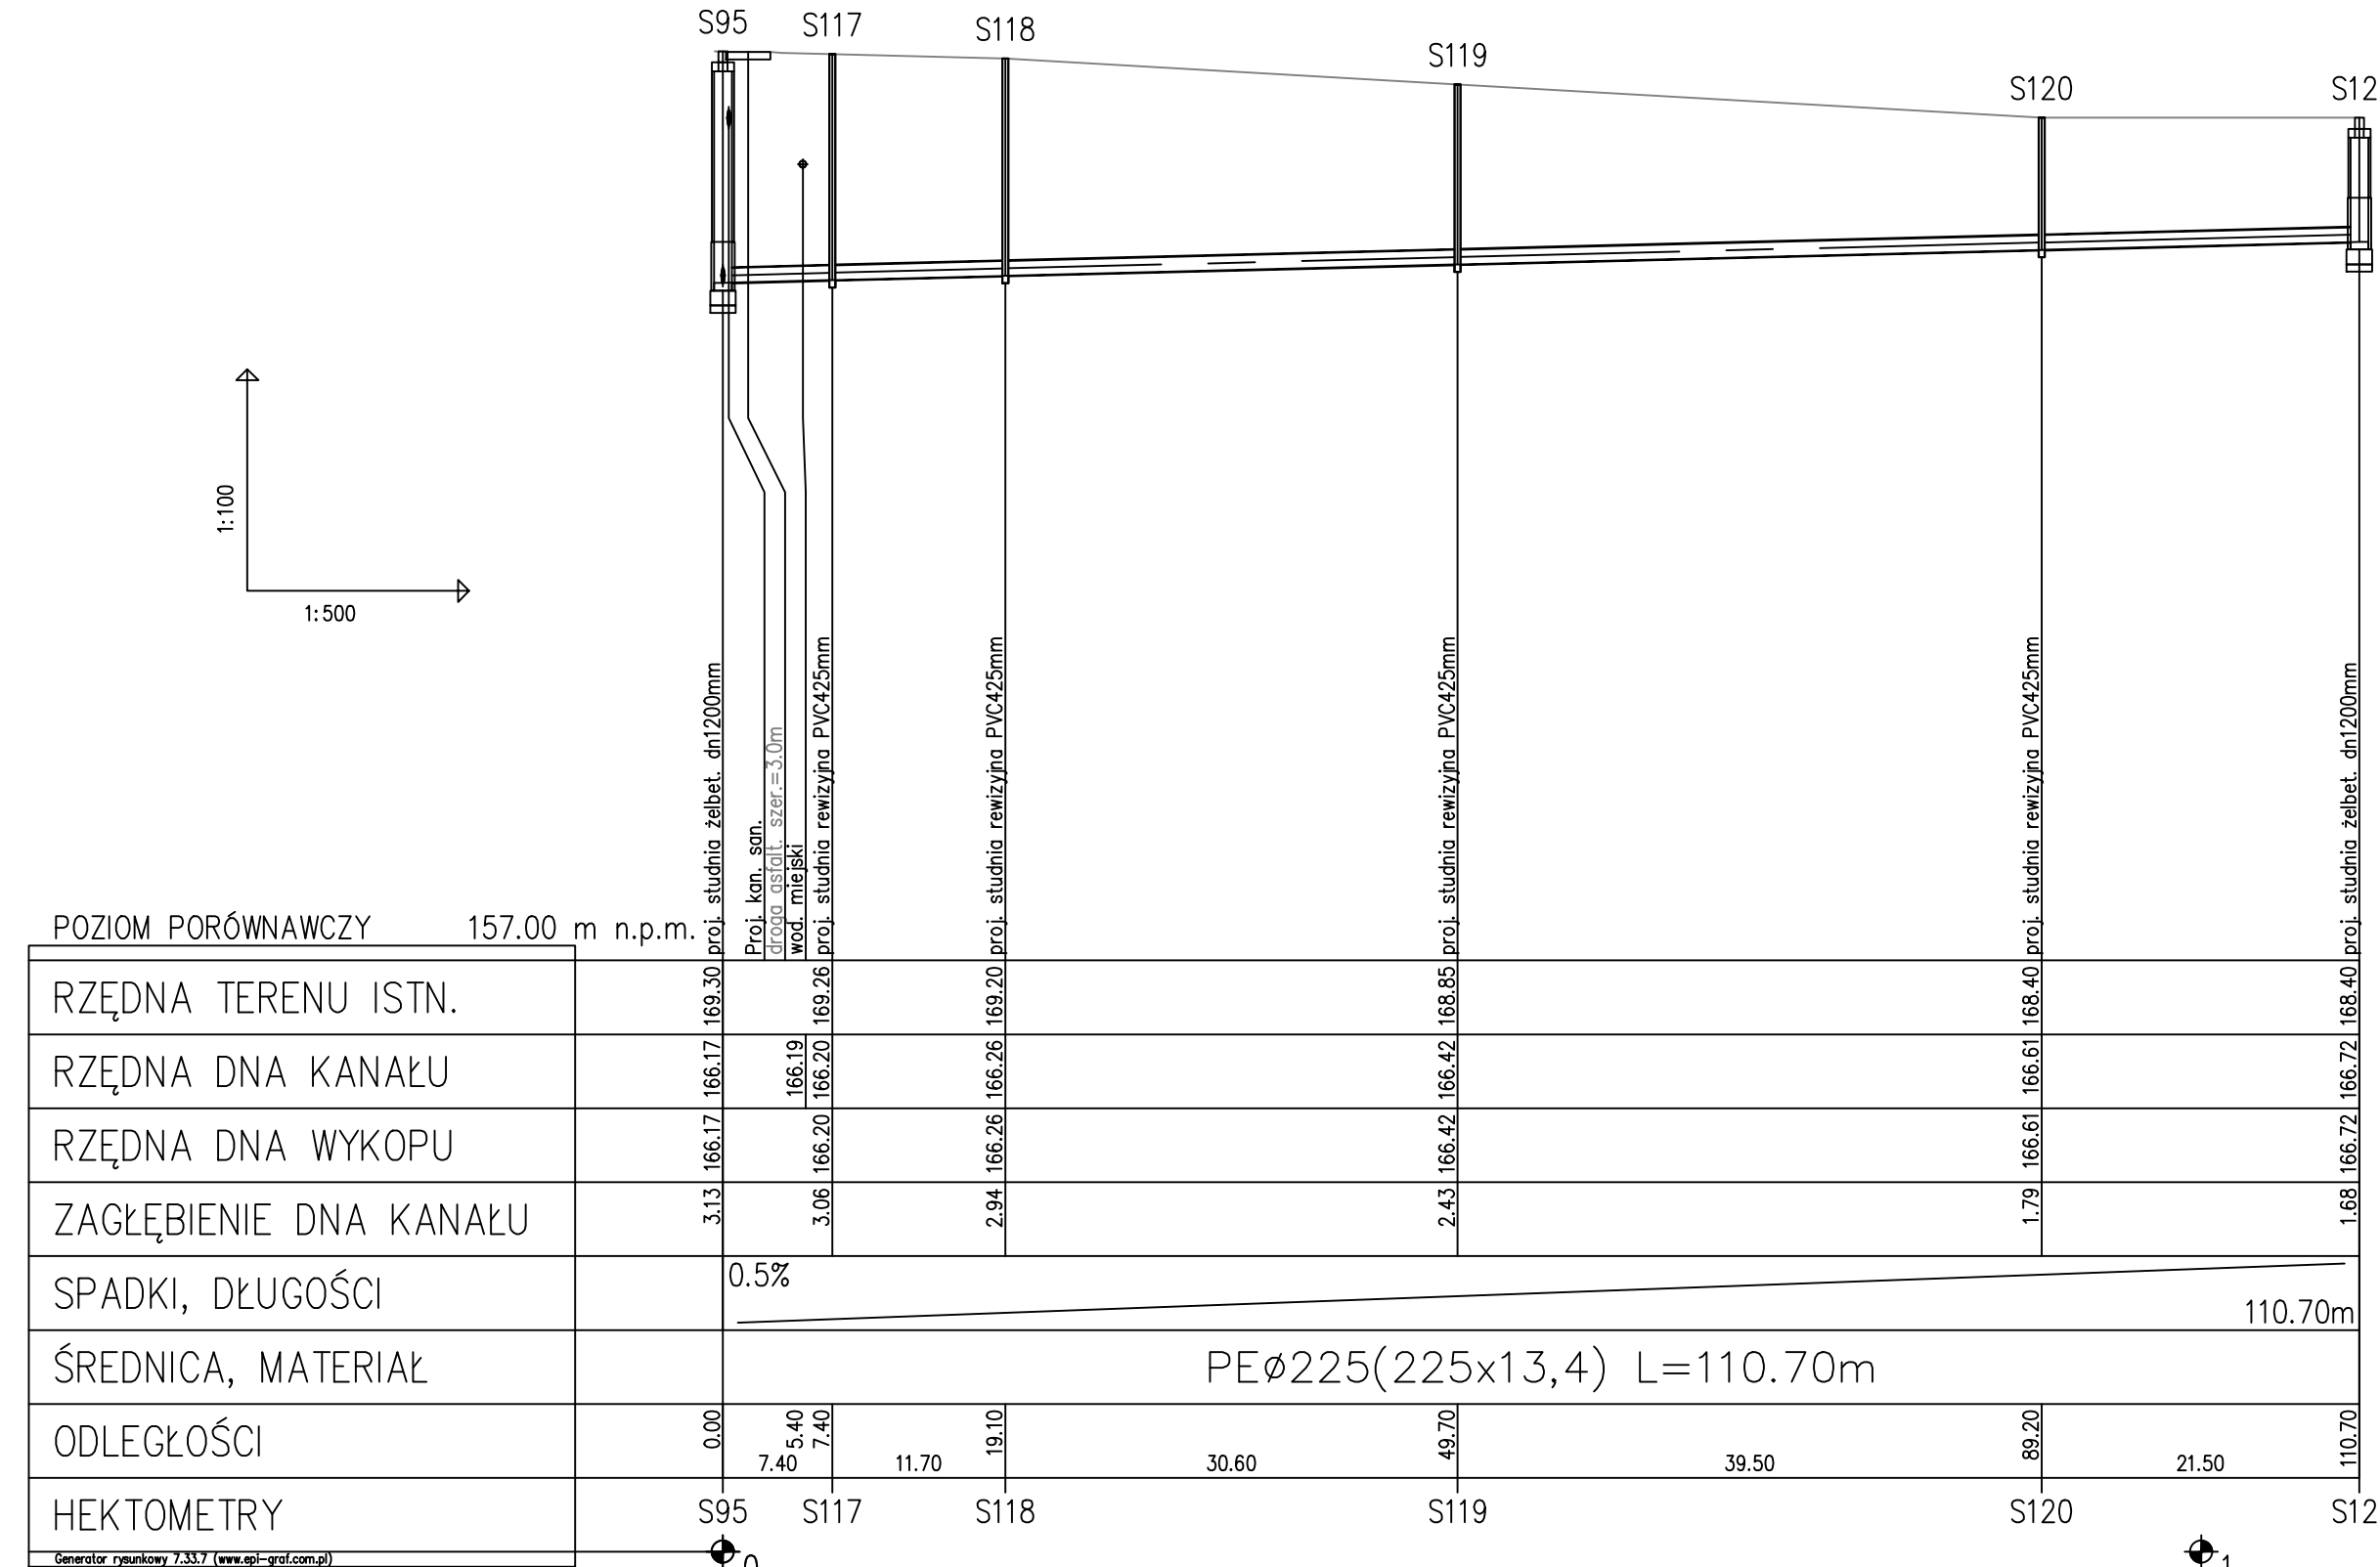








Inwestor:	Gmina Mielec ul. Głowackiego 5 39-300 Mielec	
Zadanie:	Budowa sieci kanalizacji sanitarnej grawitacji i tłocznej w m. Podleszany i Książnice	
Adres obiektu:	m. Podleszany, Książnice, gm. Mielec, pow. mielecki, woj. Podkarpackie	
Przedmiot rysunku:	Profil sieci kanalizacji sanitarnej	
Projektant:	mgr inż. Andrzej Wasiluk upr. LUB/0386/PBS/15 w spec. instal. - inż.	Podpis:
Sprawdzający:	mgr inż. Mirosława Kobylńska upr. 278/Lb/99 w spec. instal. - inż.	Podpis:
Instalacje Sanitarne mgr inż. Andrzej Wasiluk, 21-500 Biała Podl., ul. Ogrodowa		



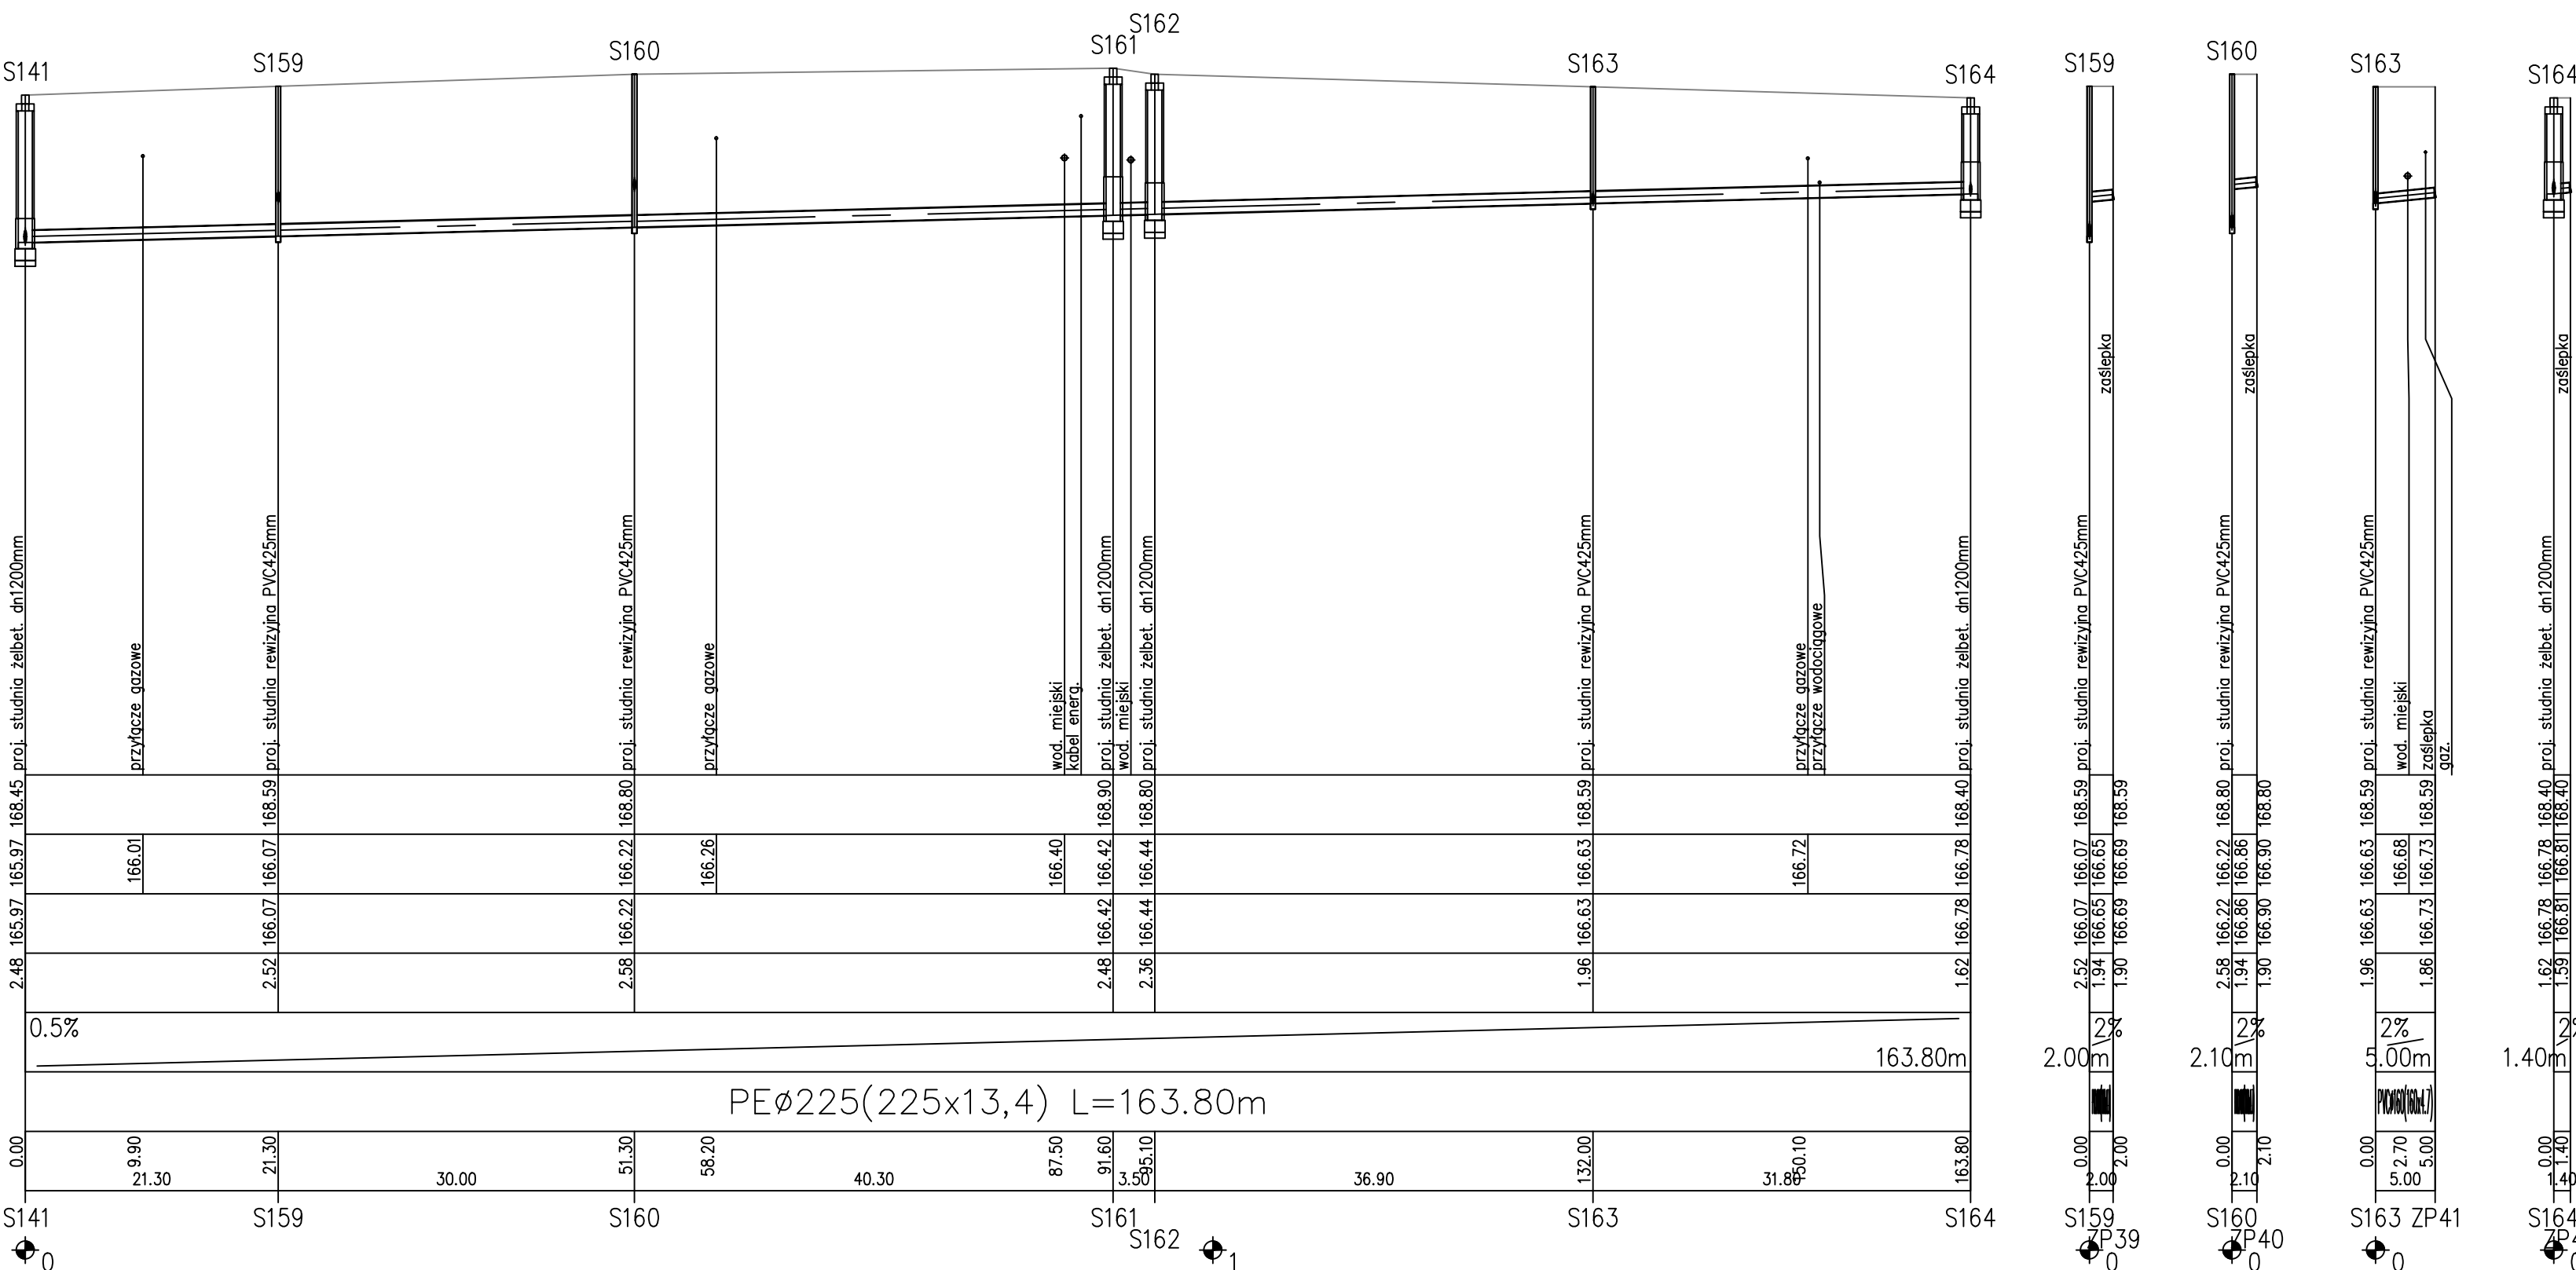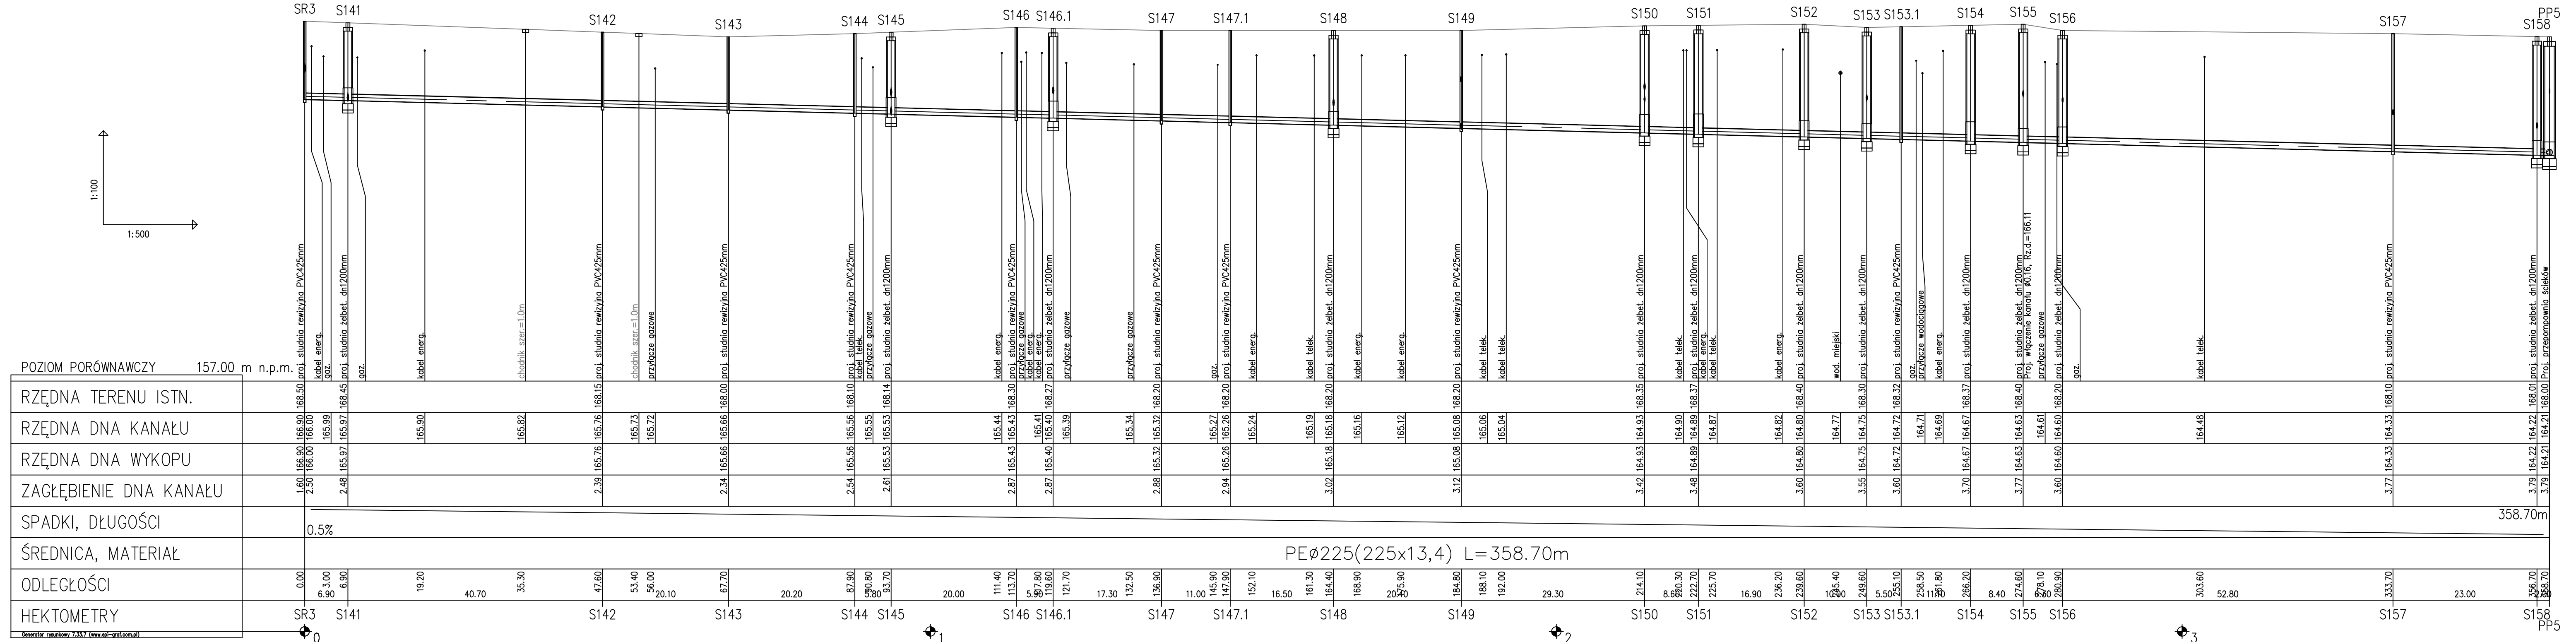


Investor:	Gmina Mielec ul. Głowackiego 5 39-300 Mielec		
Zadanie:	Budowa sieci kanalizacji sanitarnej grawitacji i tłocznej w m. Podleszany i Książnicy		
Adres obiektu:	m. Podleszany, Książnice, gm. Mielec, pow. mielecki, woj. Podkarpackie		
Przedmiot rysunku:	Profil sieci kanalizacji sanitarnej		
Projektant:	mgr inż. Andrzej Wasiluk upr. LUB/0386/PBS/15 w spec. instal. - inż.	Podpis:	
Sprawdzający:	mgr inż. Mirosława Kobylńska upr. 278/Lb/99 w spec. instal. - inż.	Podpis:	
Instalacje Sanitarne mgr inż. Andrzej Wasiluk, 21-500 Biała Podl., ul. Ogrodowa			



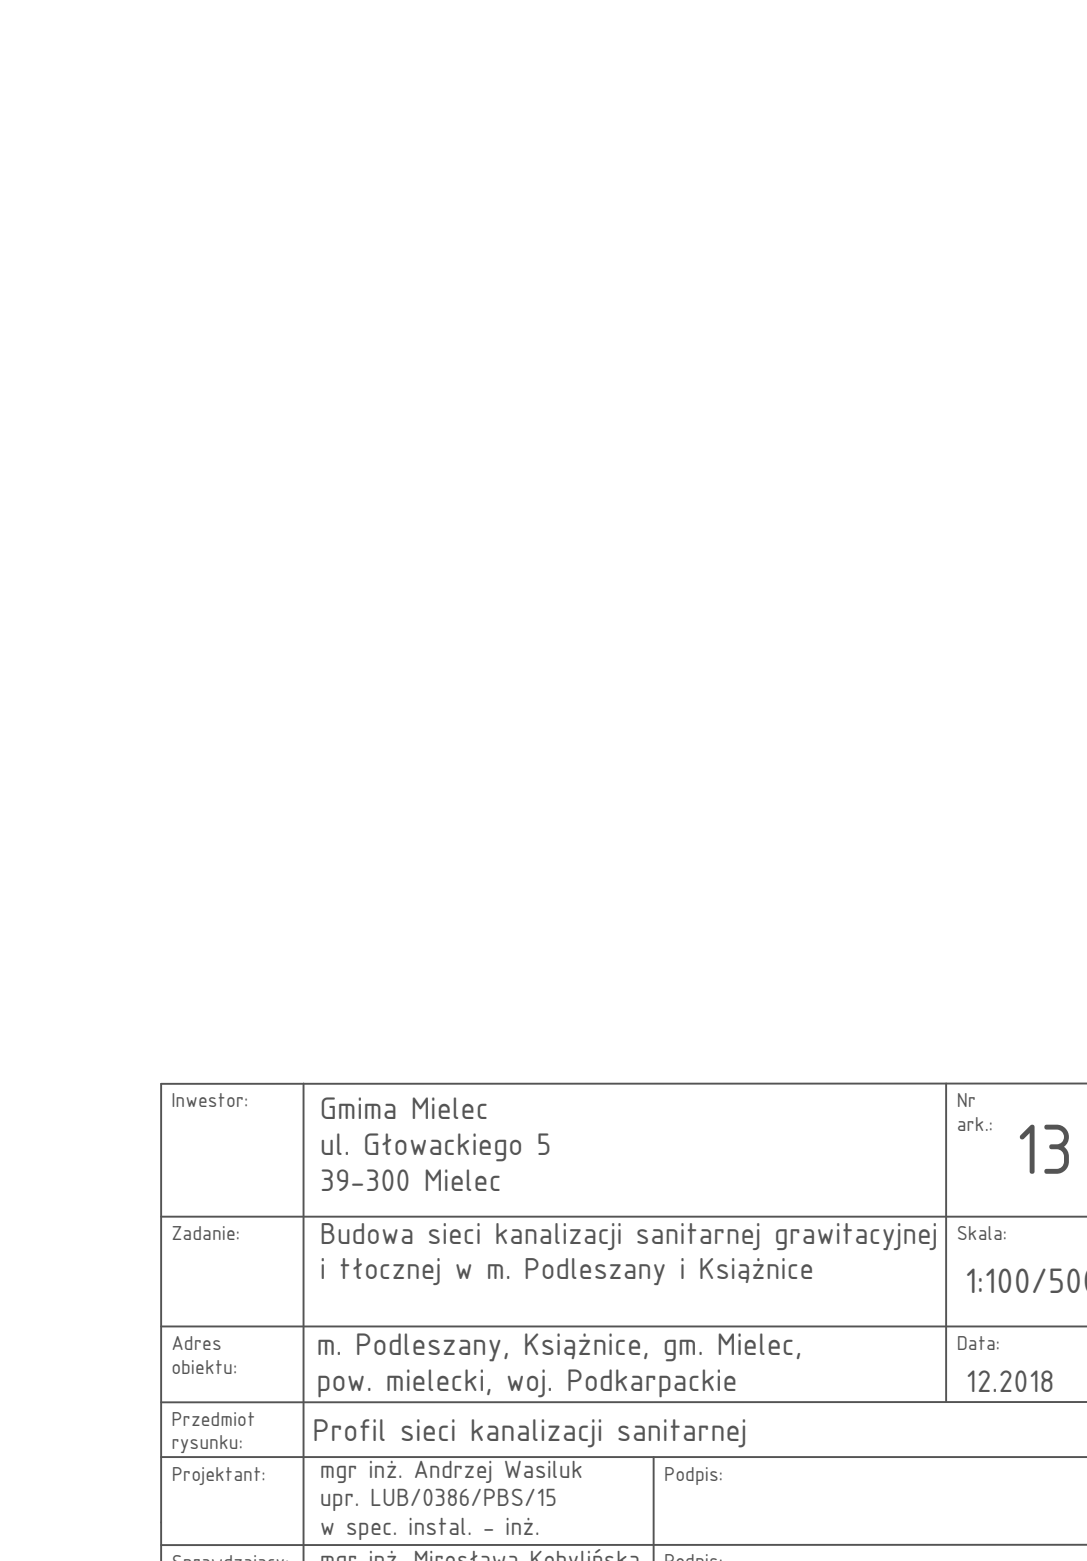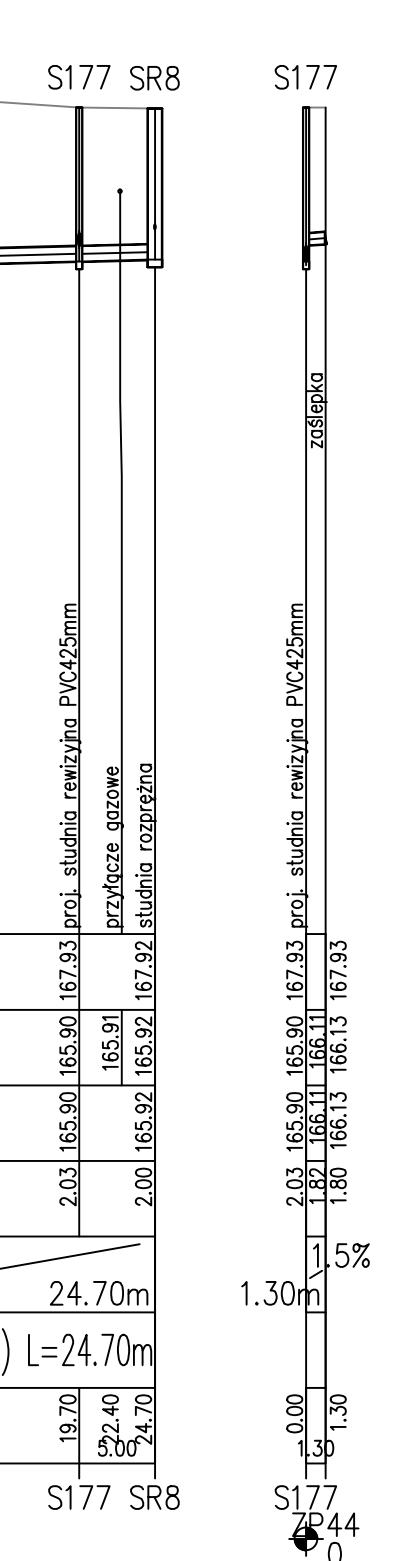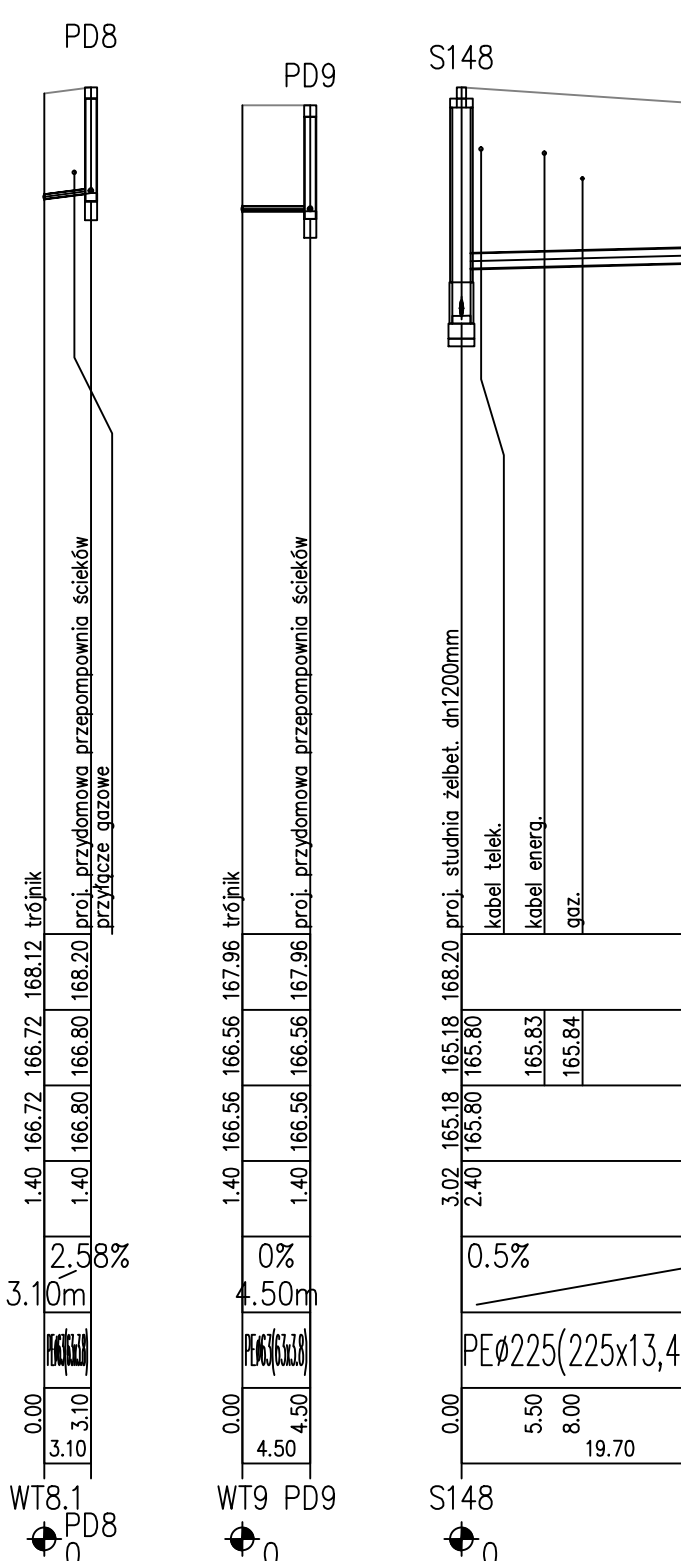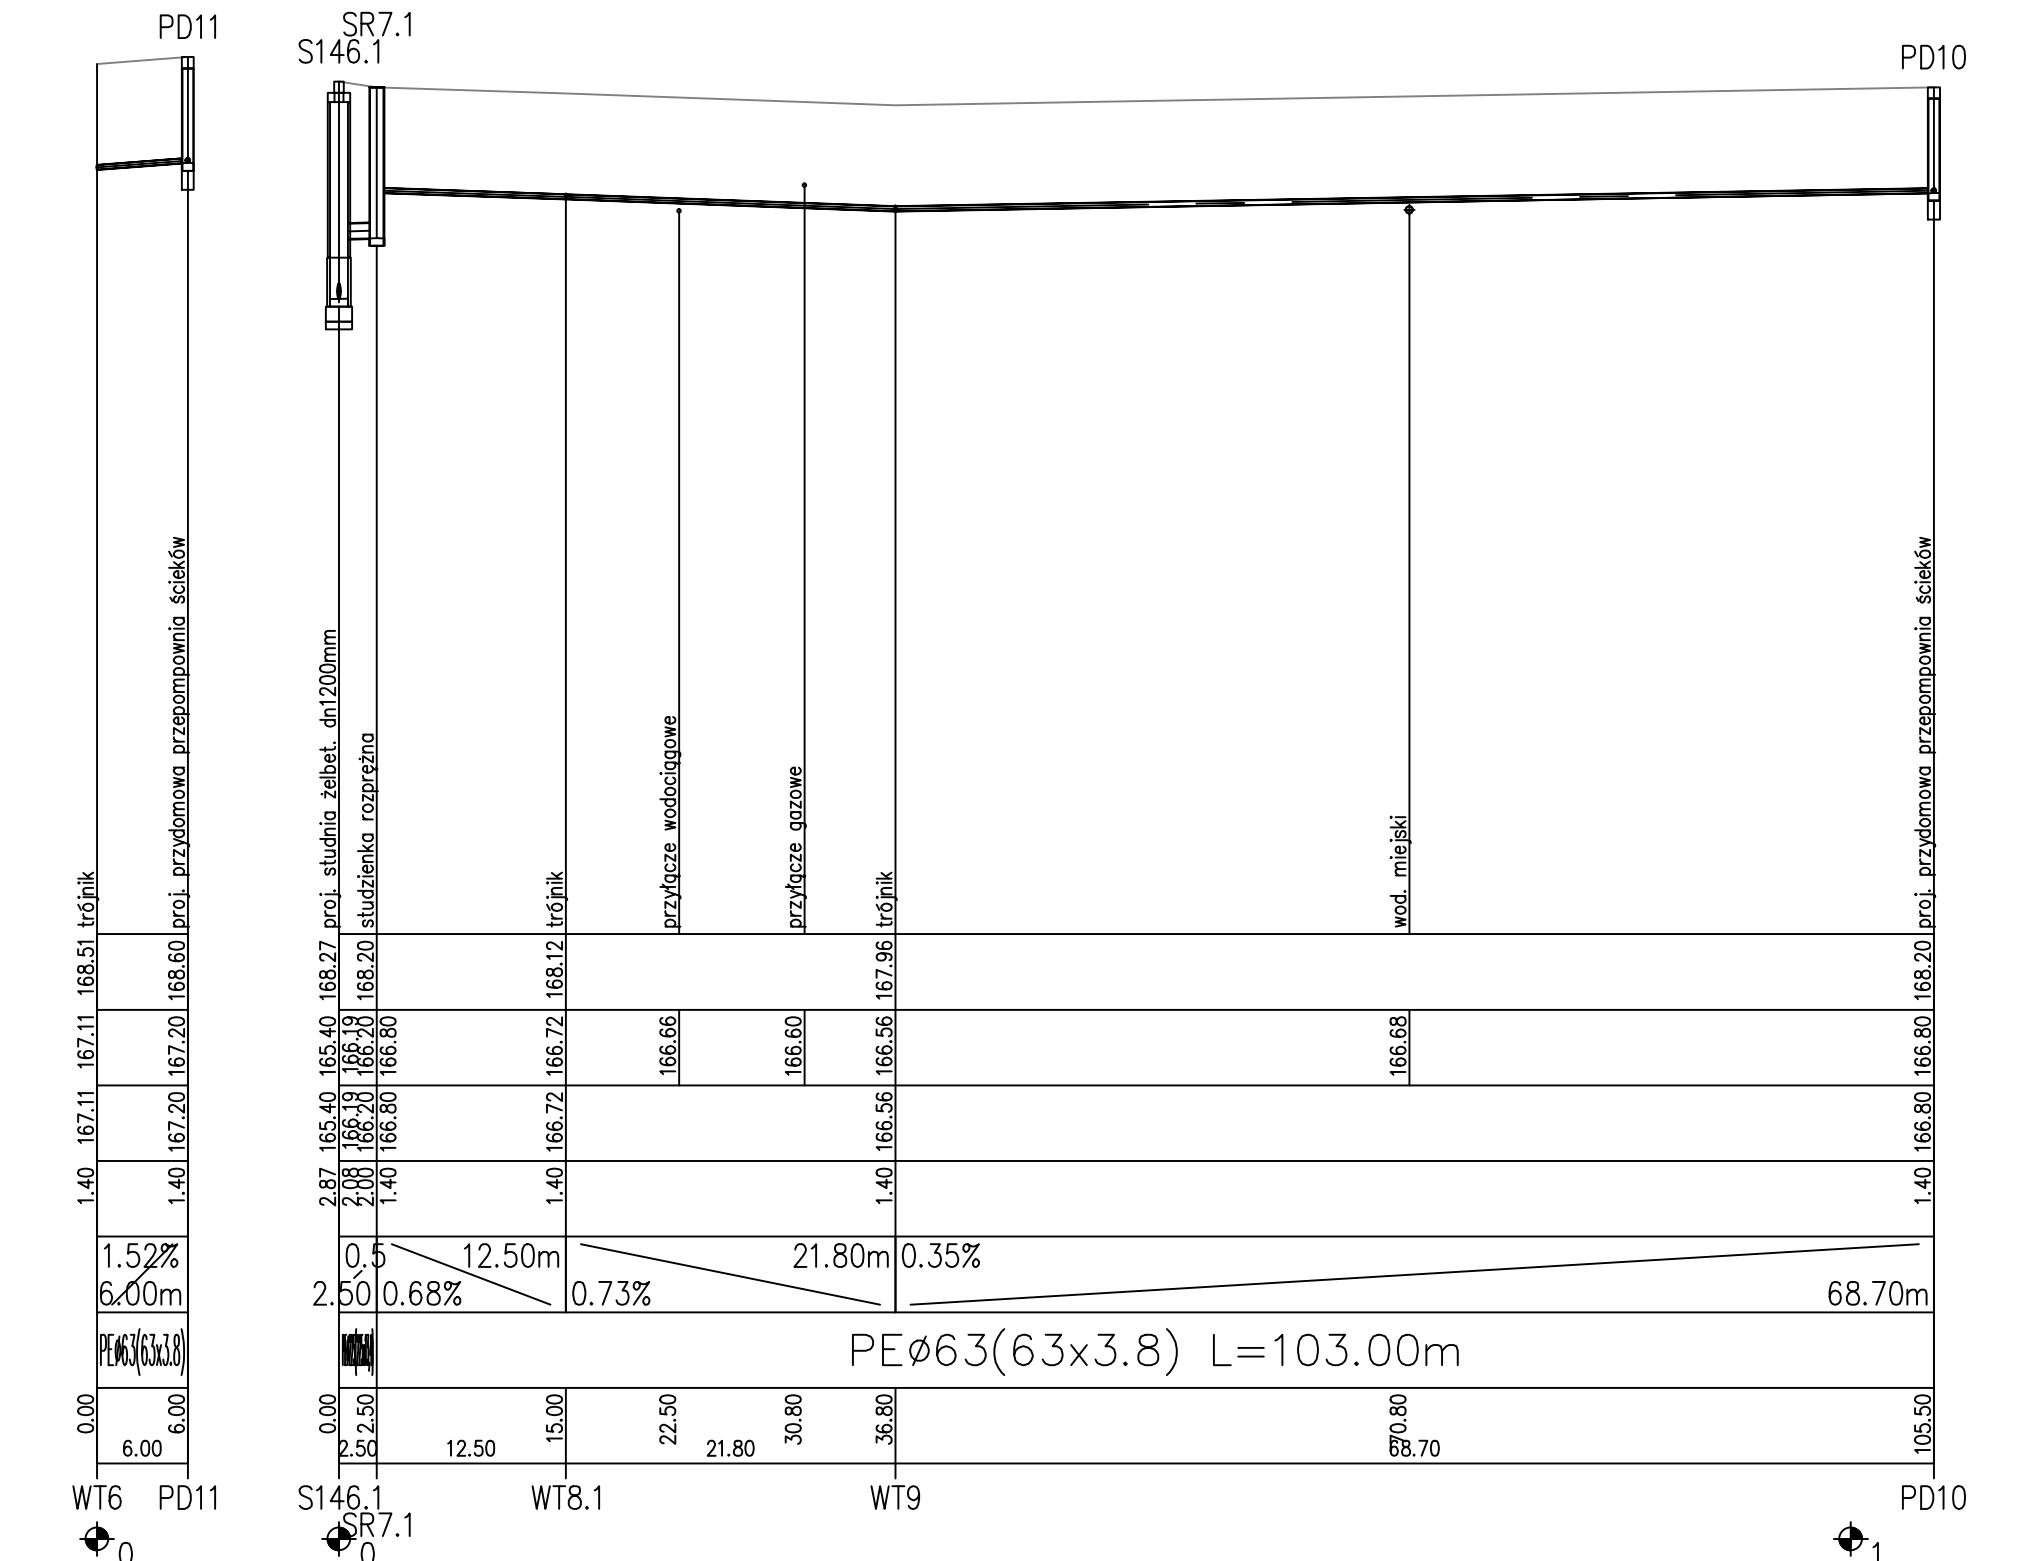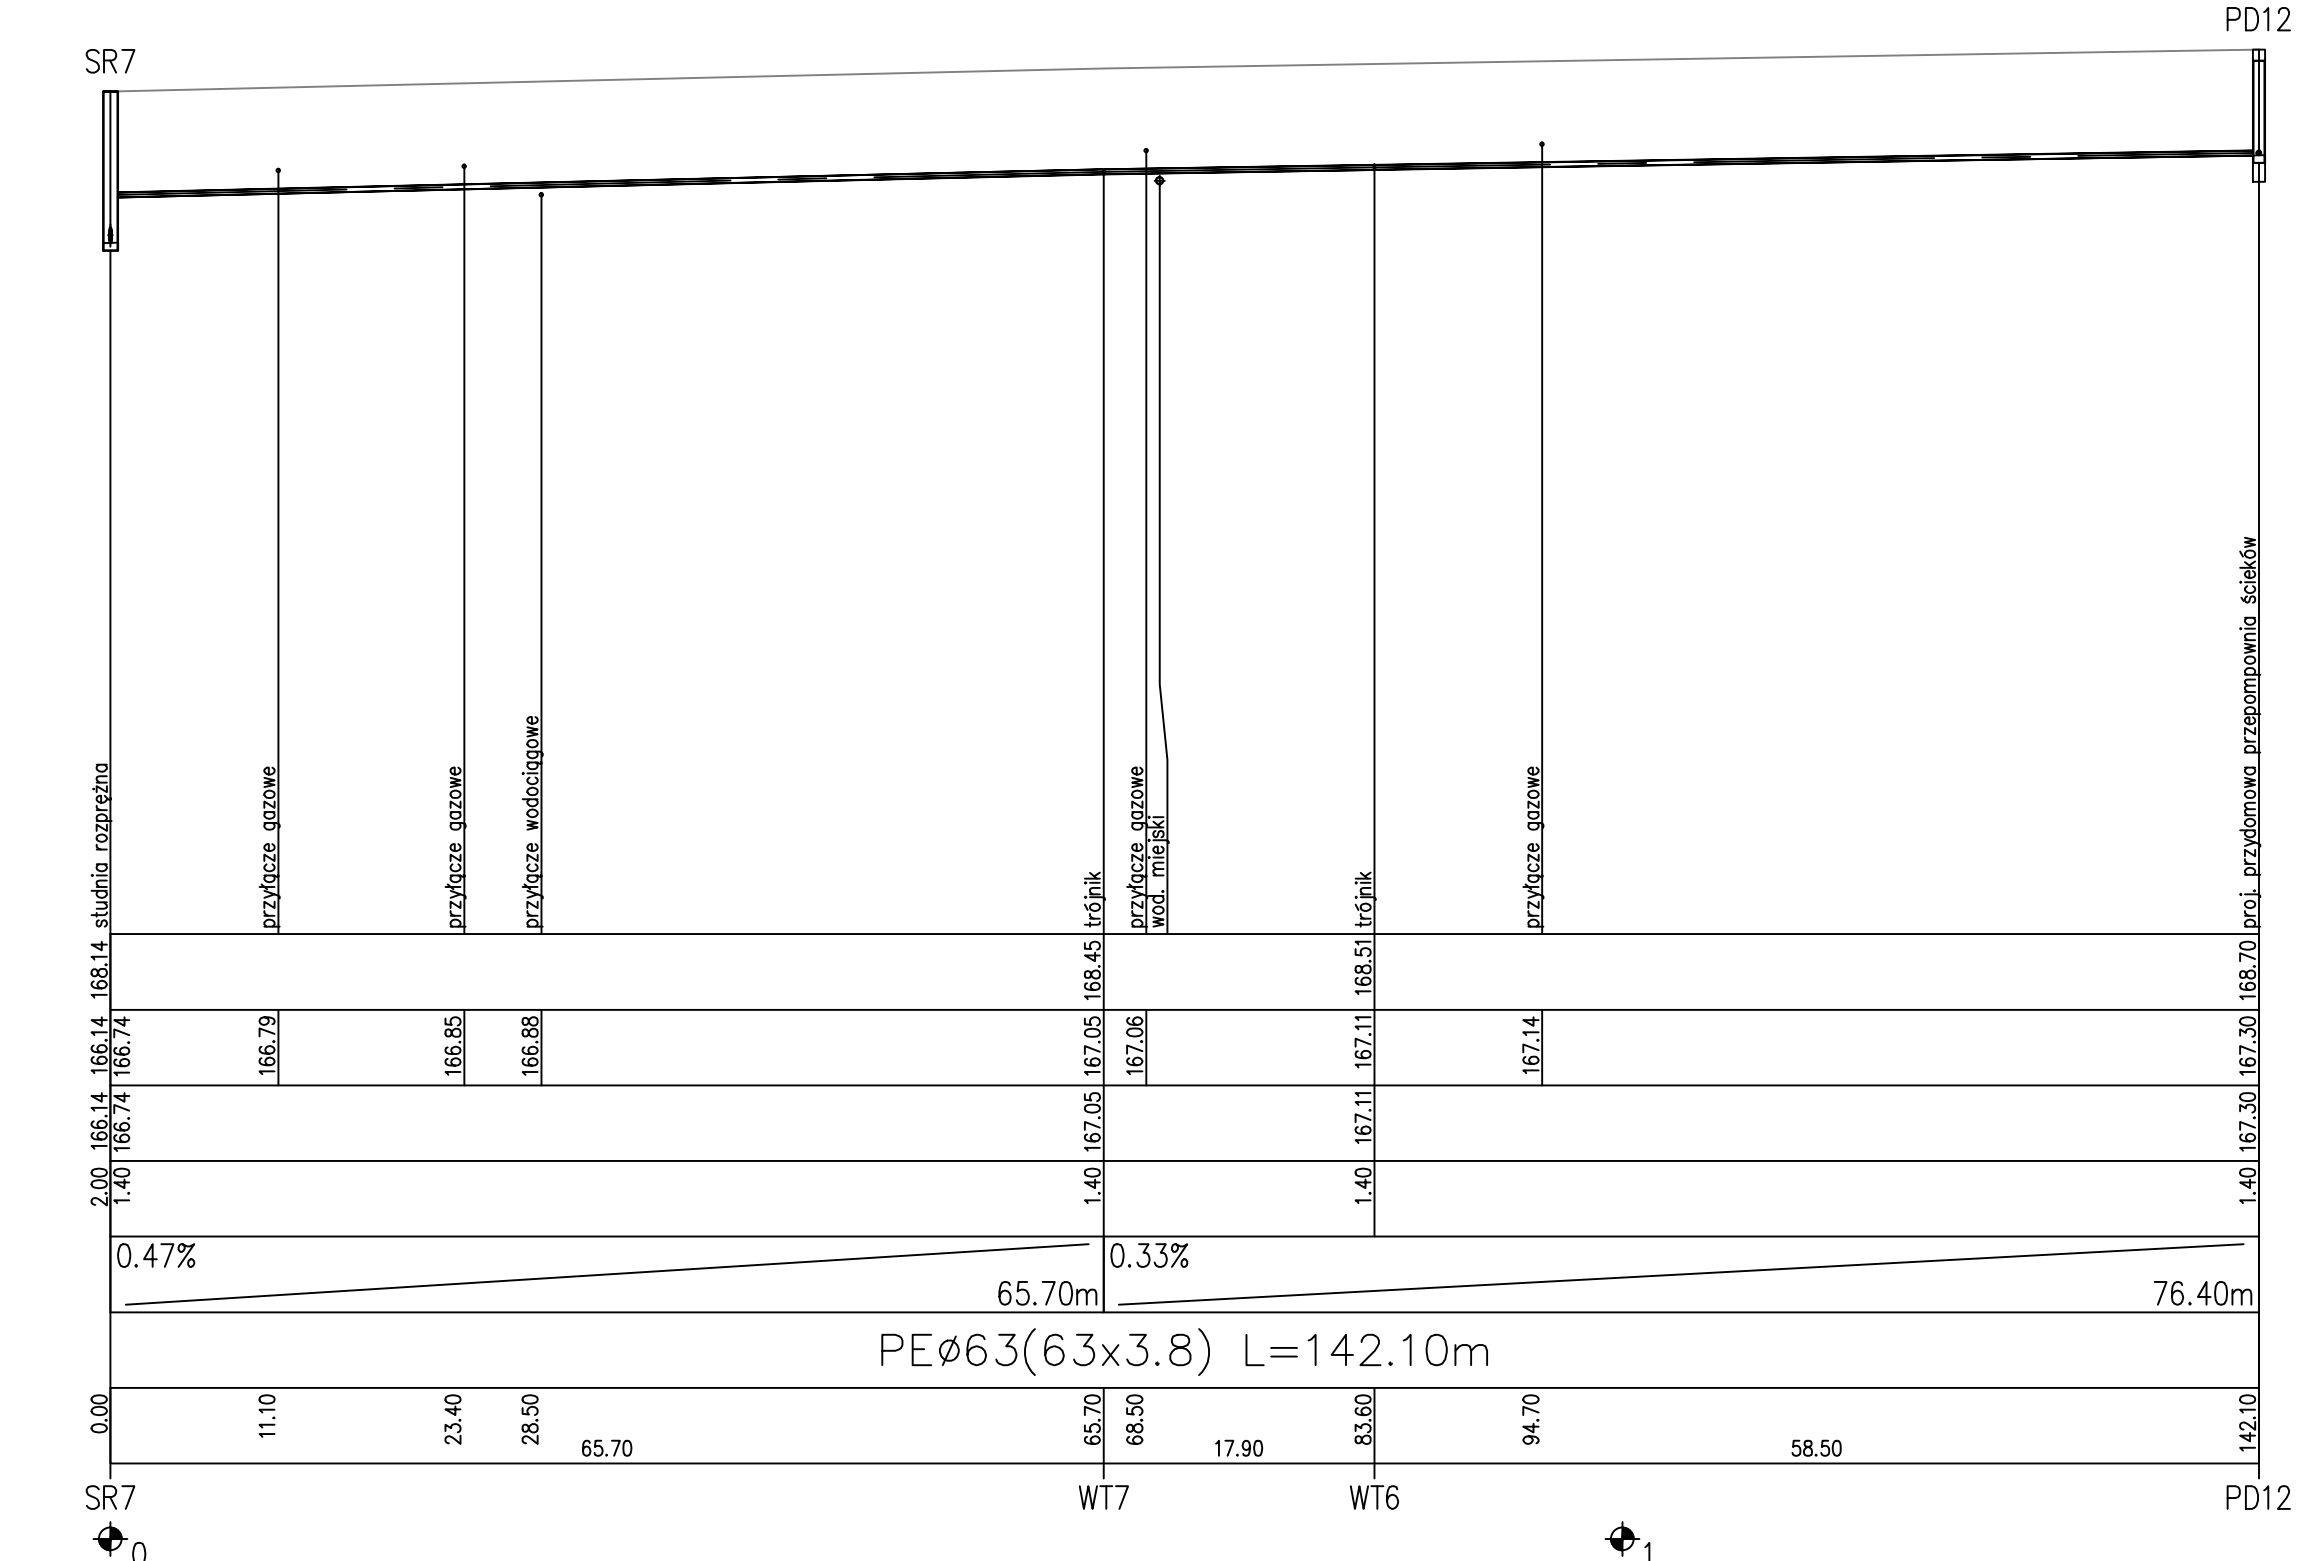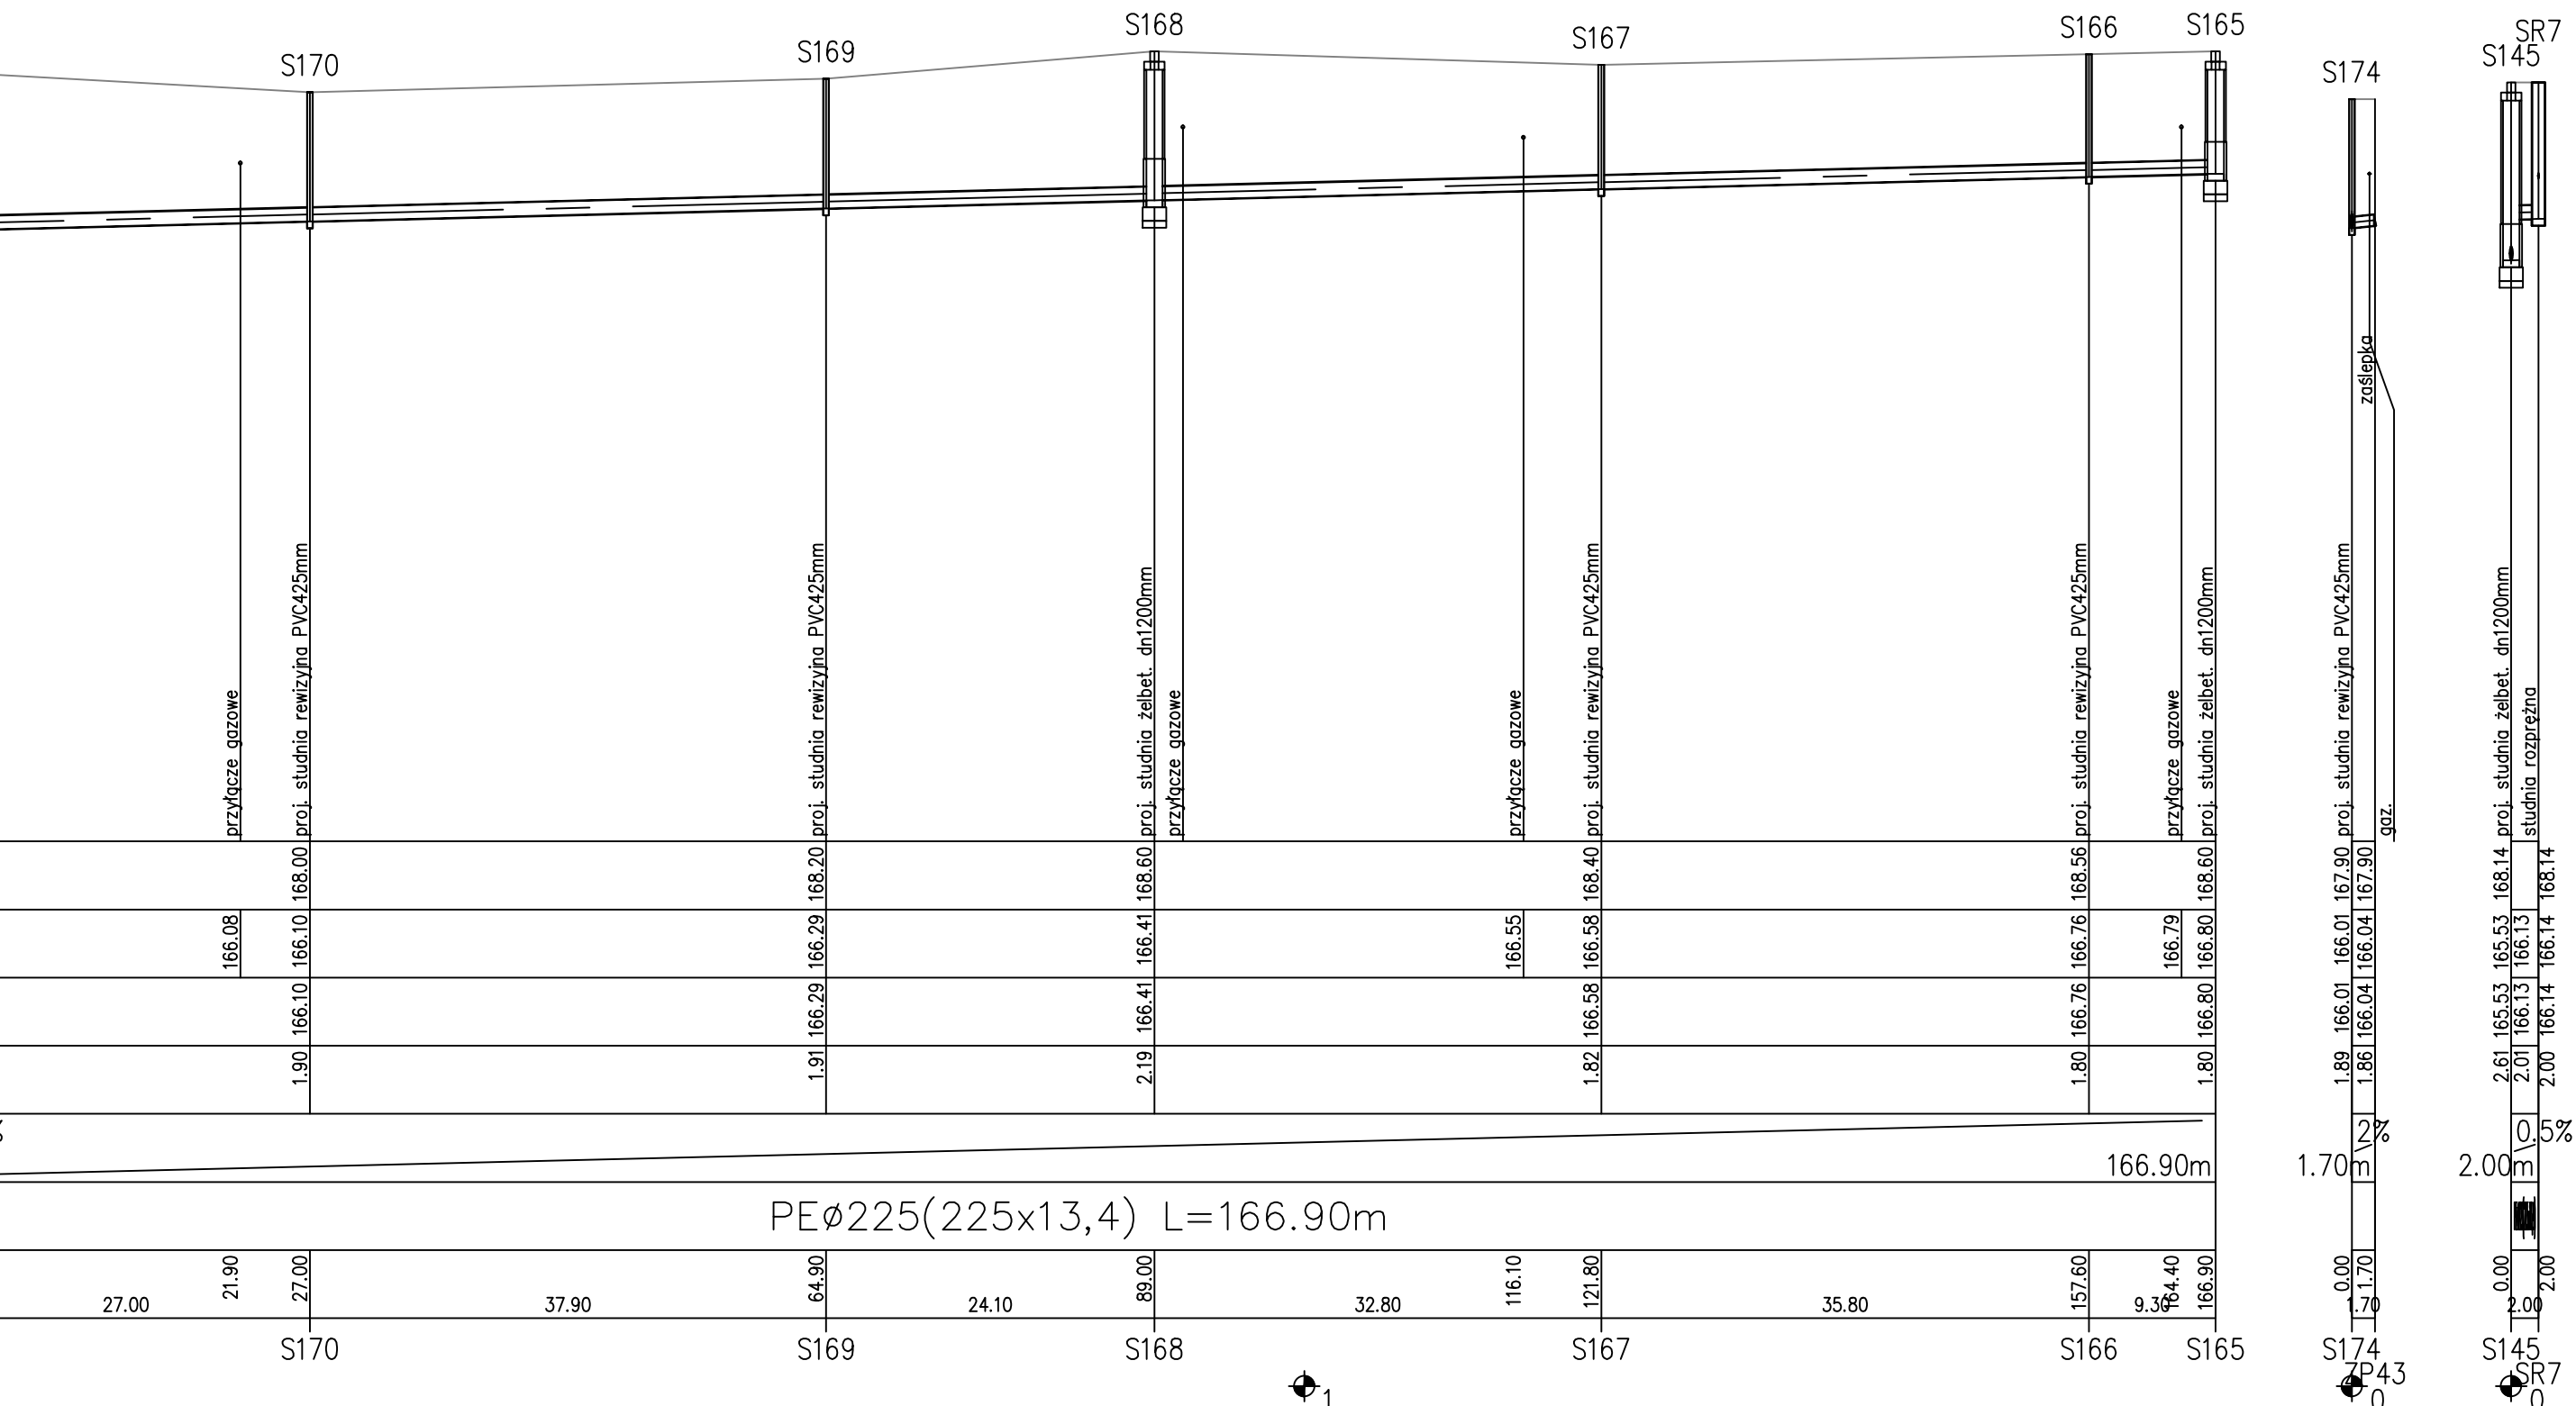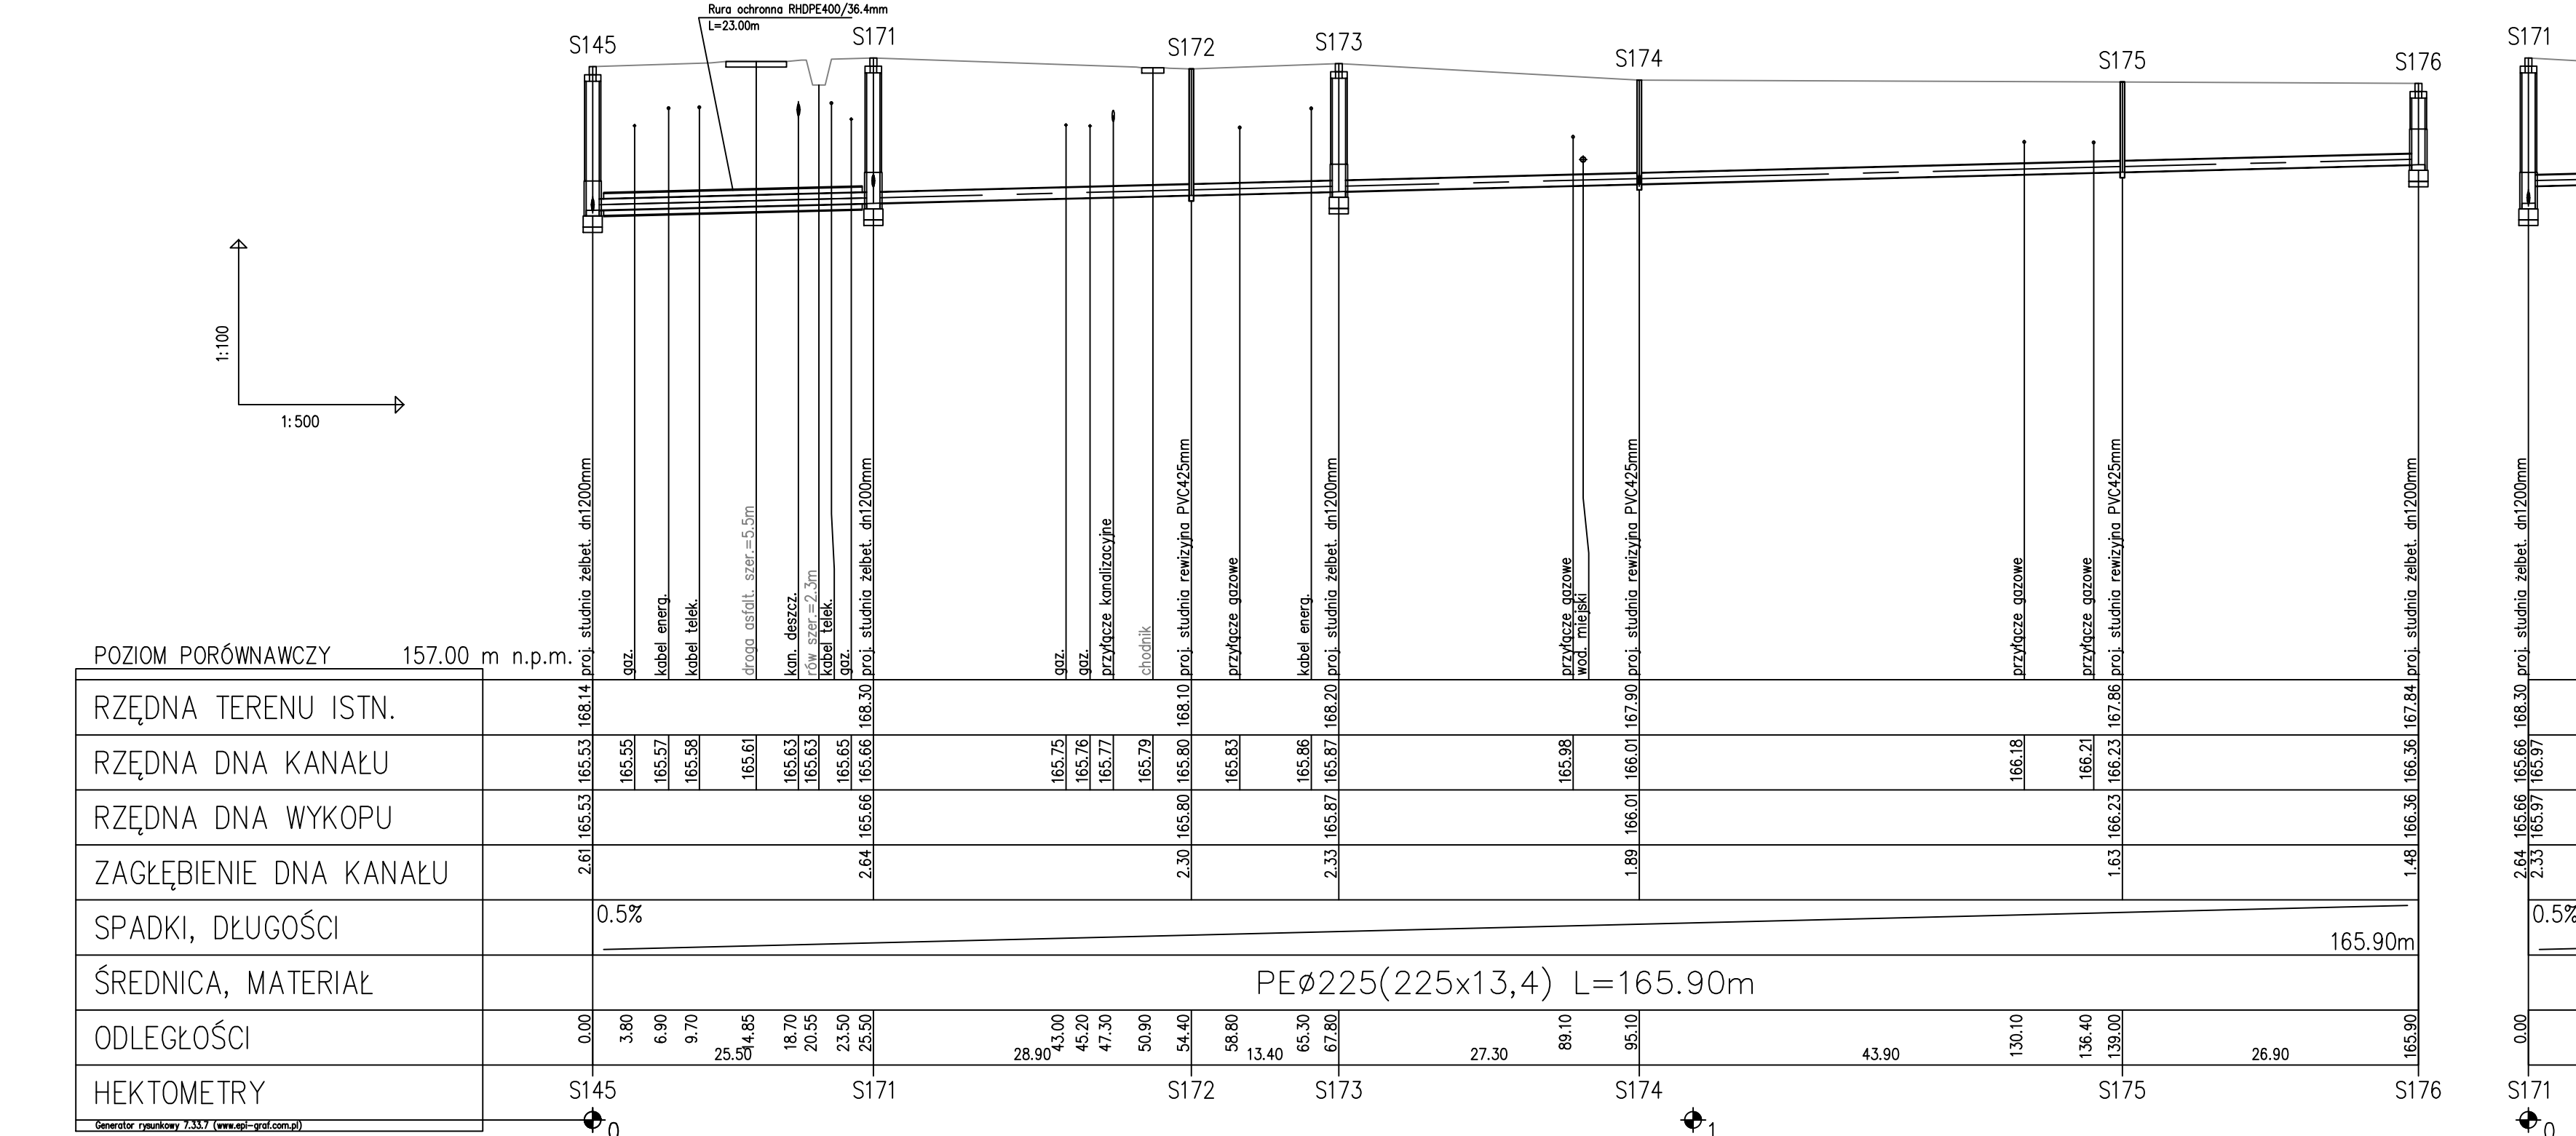


Investor:	Gmina Mielec ul. Głowackiego 5 39-300 Mielec	Nr ark.: <b>13</b>
Zadanie:	Budowa sieci kanalizacji sanitarnej grawitacyjnej i tłocznej w m. Podleszany i Książnicy	Skala: 1:100/500
Adres obiektu:	m. Podleszany, Książnica, gm. Mielec, pow. mielecki, woj. Podkarpackie	Data: 12.2018
Przedmiot rysunku:	Profil sieci kanalizacji sanitarnej	
Projektant:	mgr inż. Andrzej Wasiluk upr. LUB/0386/PBS/15 w spec. instal. - inż.	Podpis:
Sprawdzający:	mgr inż. Mirosława Kobylńska upr. 278/Lb/99 w spec. instal. - inż.	Podpis:



 

Investor:	Gmina Mielec ul. Głowackiego 5 39-300 Mielec
Zadanie:	Budowa sieci kanalizacji i łocznej w m. Podleszan
Adres obiektu:	m. Podleszan, Książnice pow. mielecki, woj. Podk
Przedmiot rysunku:	Profil sieci kanalizacji sa
Projektant:	mgr inż. Andrzej Wasiliuk w spec. instal. – inż.
Sprawdzający:	mgr inż. Mirosława Kobylńska w spec. instal. – inż.
Instalacje Sanitarne mgr inż. Andrzej Wasiliuk, 21-500	



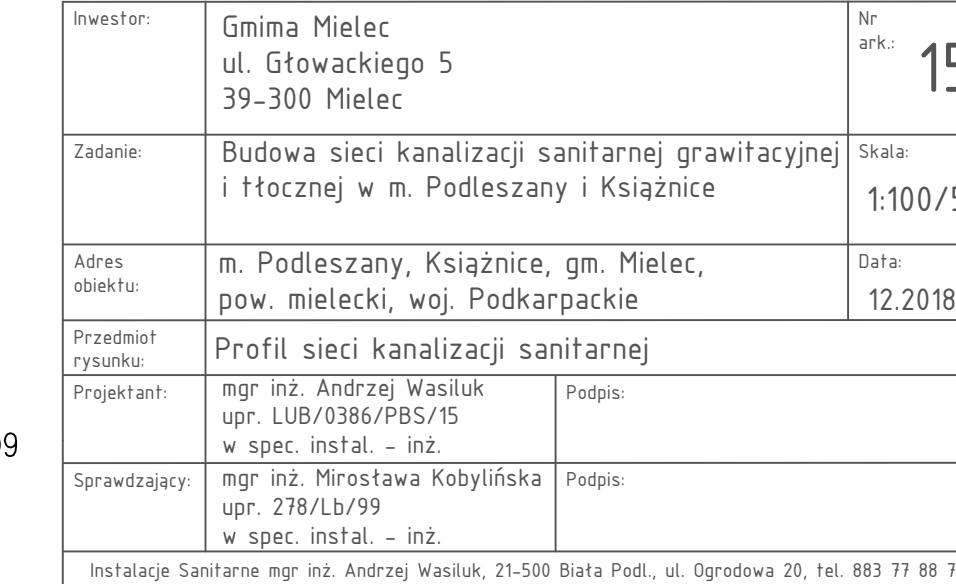





















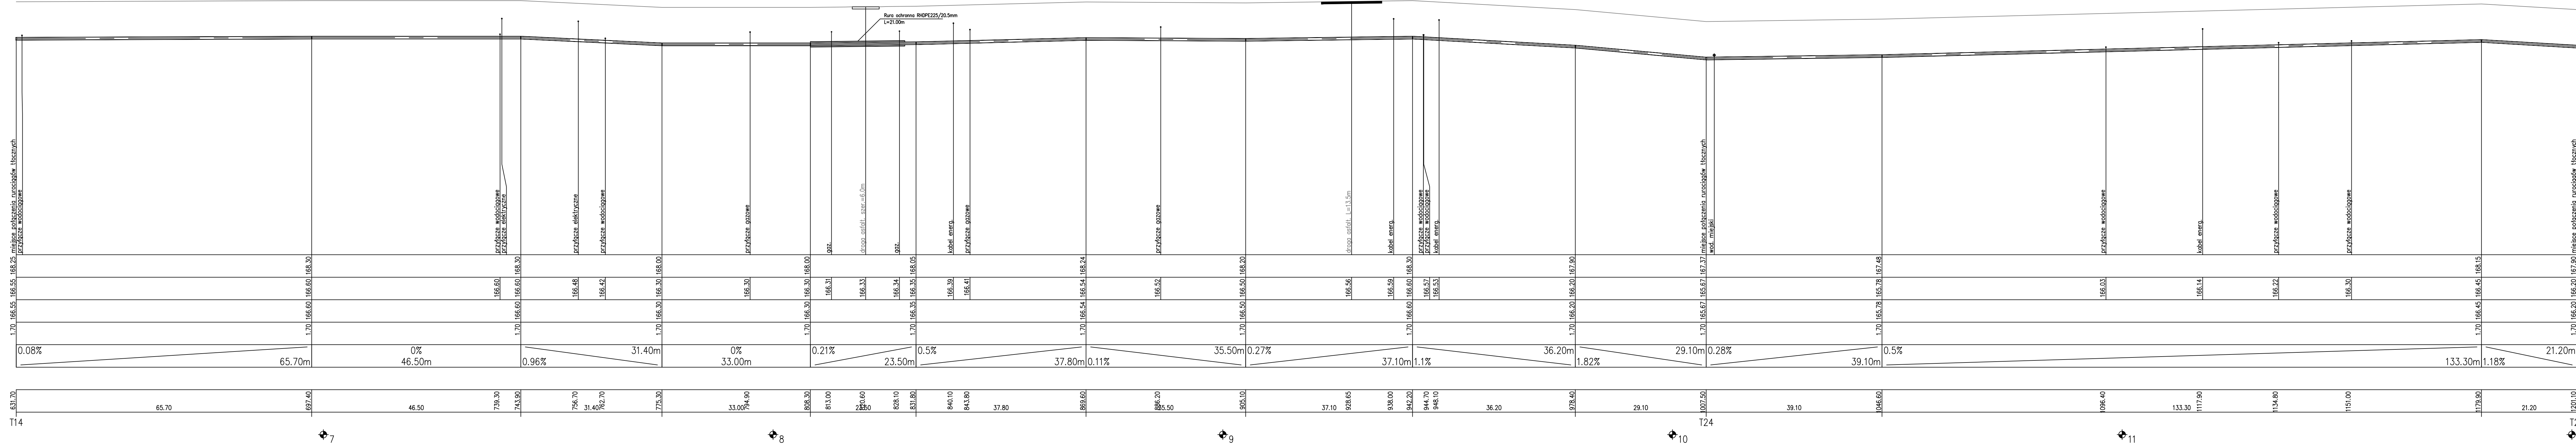




 






Investor:	Gmina Mielec ul. Głowackiego 5 39-300 Mielec	Nr ark.: <b>21</b>
Zadanie:	Budowa sieci kanalizacji sanitarnej grawitacyjnej i tłocznej w m. Podleszany i Książnice	Skala: 1:100/500
Adres obiektu:	m. Podleszany, Książnice, gm. Mielec, pow. mielecki, woj. Podkarpackie	Data: 12.2018
Przedmiot rysunku:	Profil sieci kanalizacji sanitarnej	
Projektant:	mgr inż. Andrzej Wasiluk upr. LUB/0386/PBS/15 w spec. instal. - inż.	Podpis:
Sprawdzający:	mgr inż. Mirosława Kobylińska upr. 278/Lb/99 w spec. instal. - inż.	Podpis:
Instalacje Sanitarne mgr inż. Andrzej Wasiluk, 21-500 Biała Podl., ul. Ogrodowa 20, tel. 883 77 88 75		



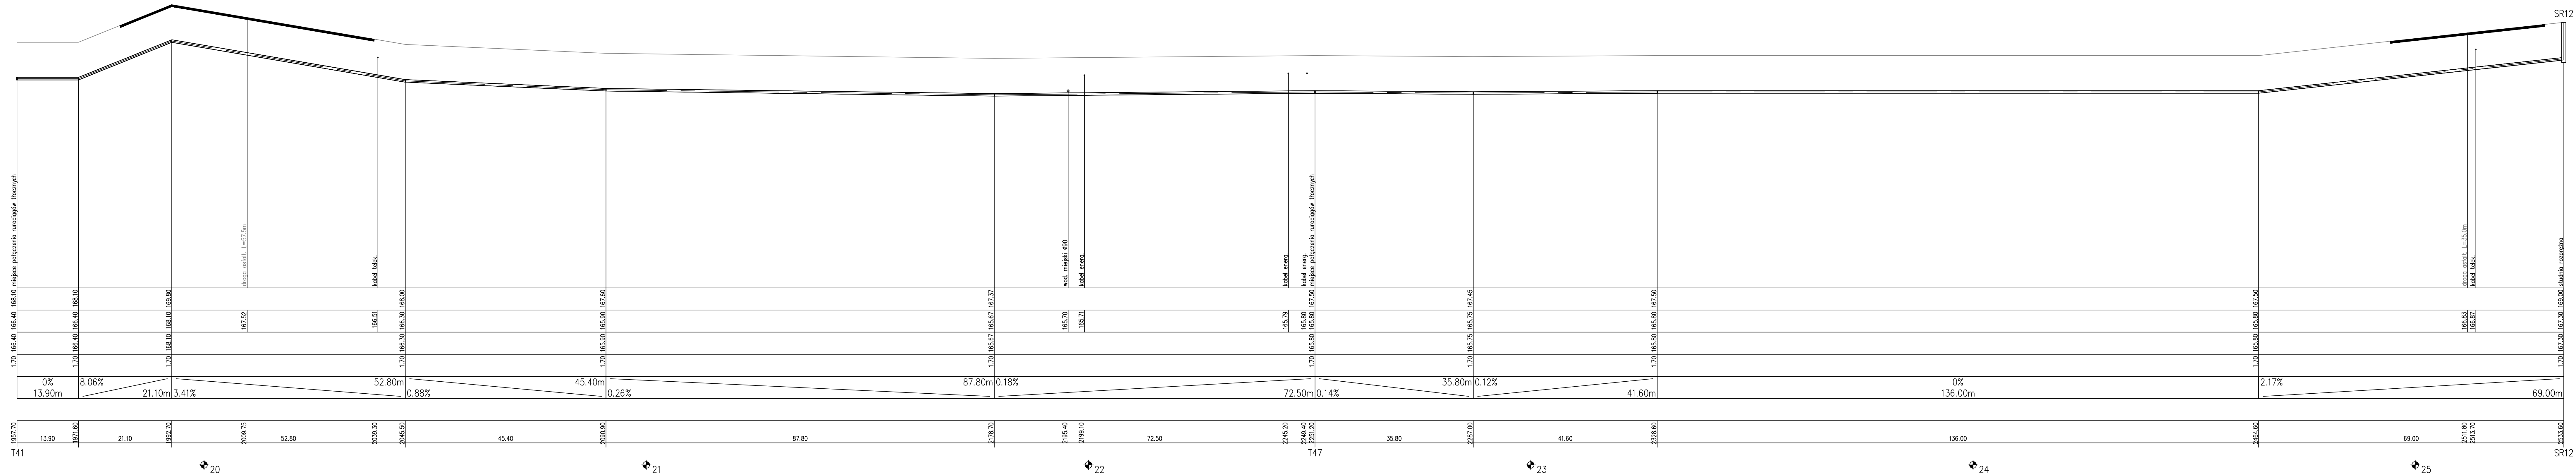


Inwestor:	Gmima Mielec ul. Głowackiego 5 39-300 Mielec	
Zadanie:	Budowa sieci kanalizacji sanitarnej grawitacyjnej i tłocznej w m. Podleszany i Książnice	
Adres obiektu:	m. Podleszany, Książnice, gm. Mielec, pow. mielecki, woj. Podkarpackie	
Przedmiot rysunku:	Profil sieci kanalizacji sanitarnej	
Projektant:	mgr inż. Andrzej Wasiluk upr. LUB/0386/PBS/15 w spec. instal. - inż.	Podpis:
Sprawdzający:	mgr inż. Mirosława Kobylńska upr. 278/Lb/99 w spec. instal. - inż.	Podpis:
Instalacje Sanitarne mgr inż. Andrzej Wasiluk, 21-500 Biała Podl., ul. Ogrodowa 20, tel.		



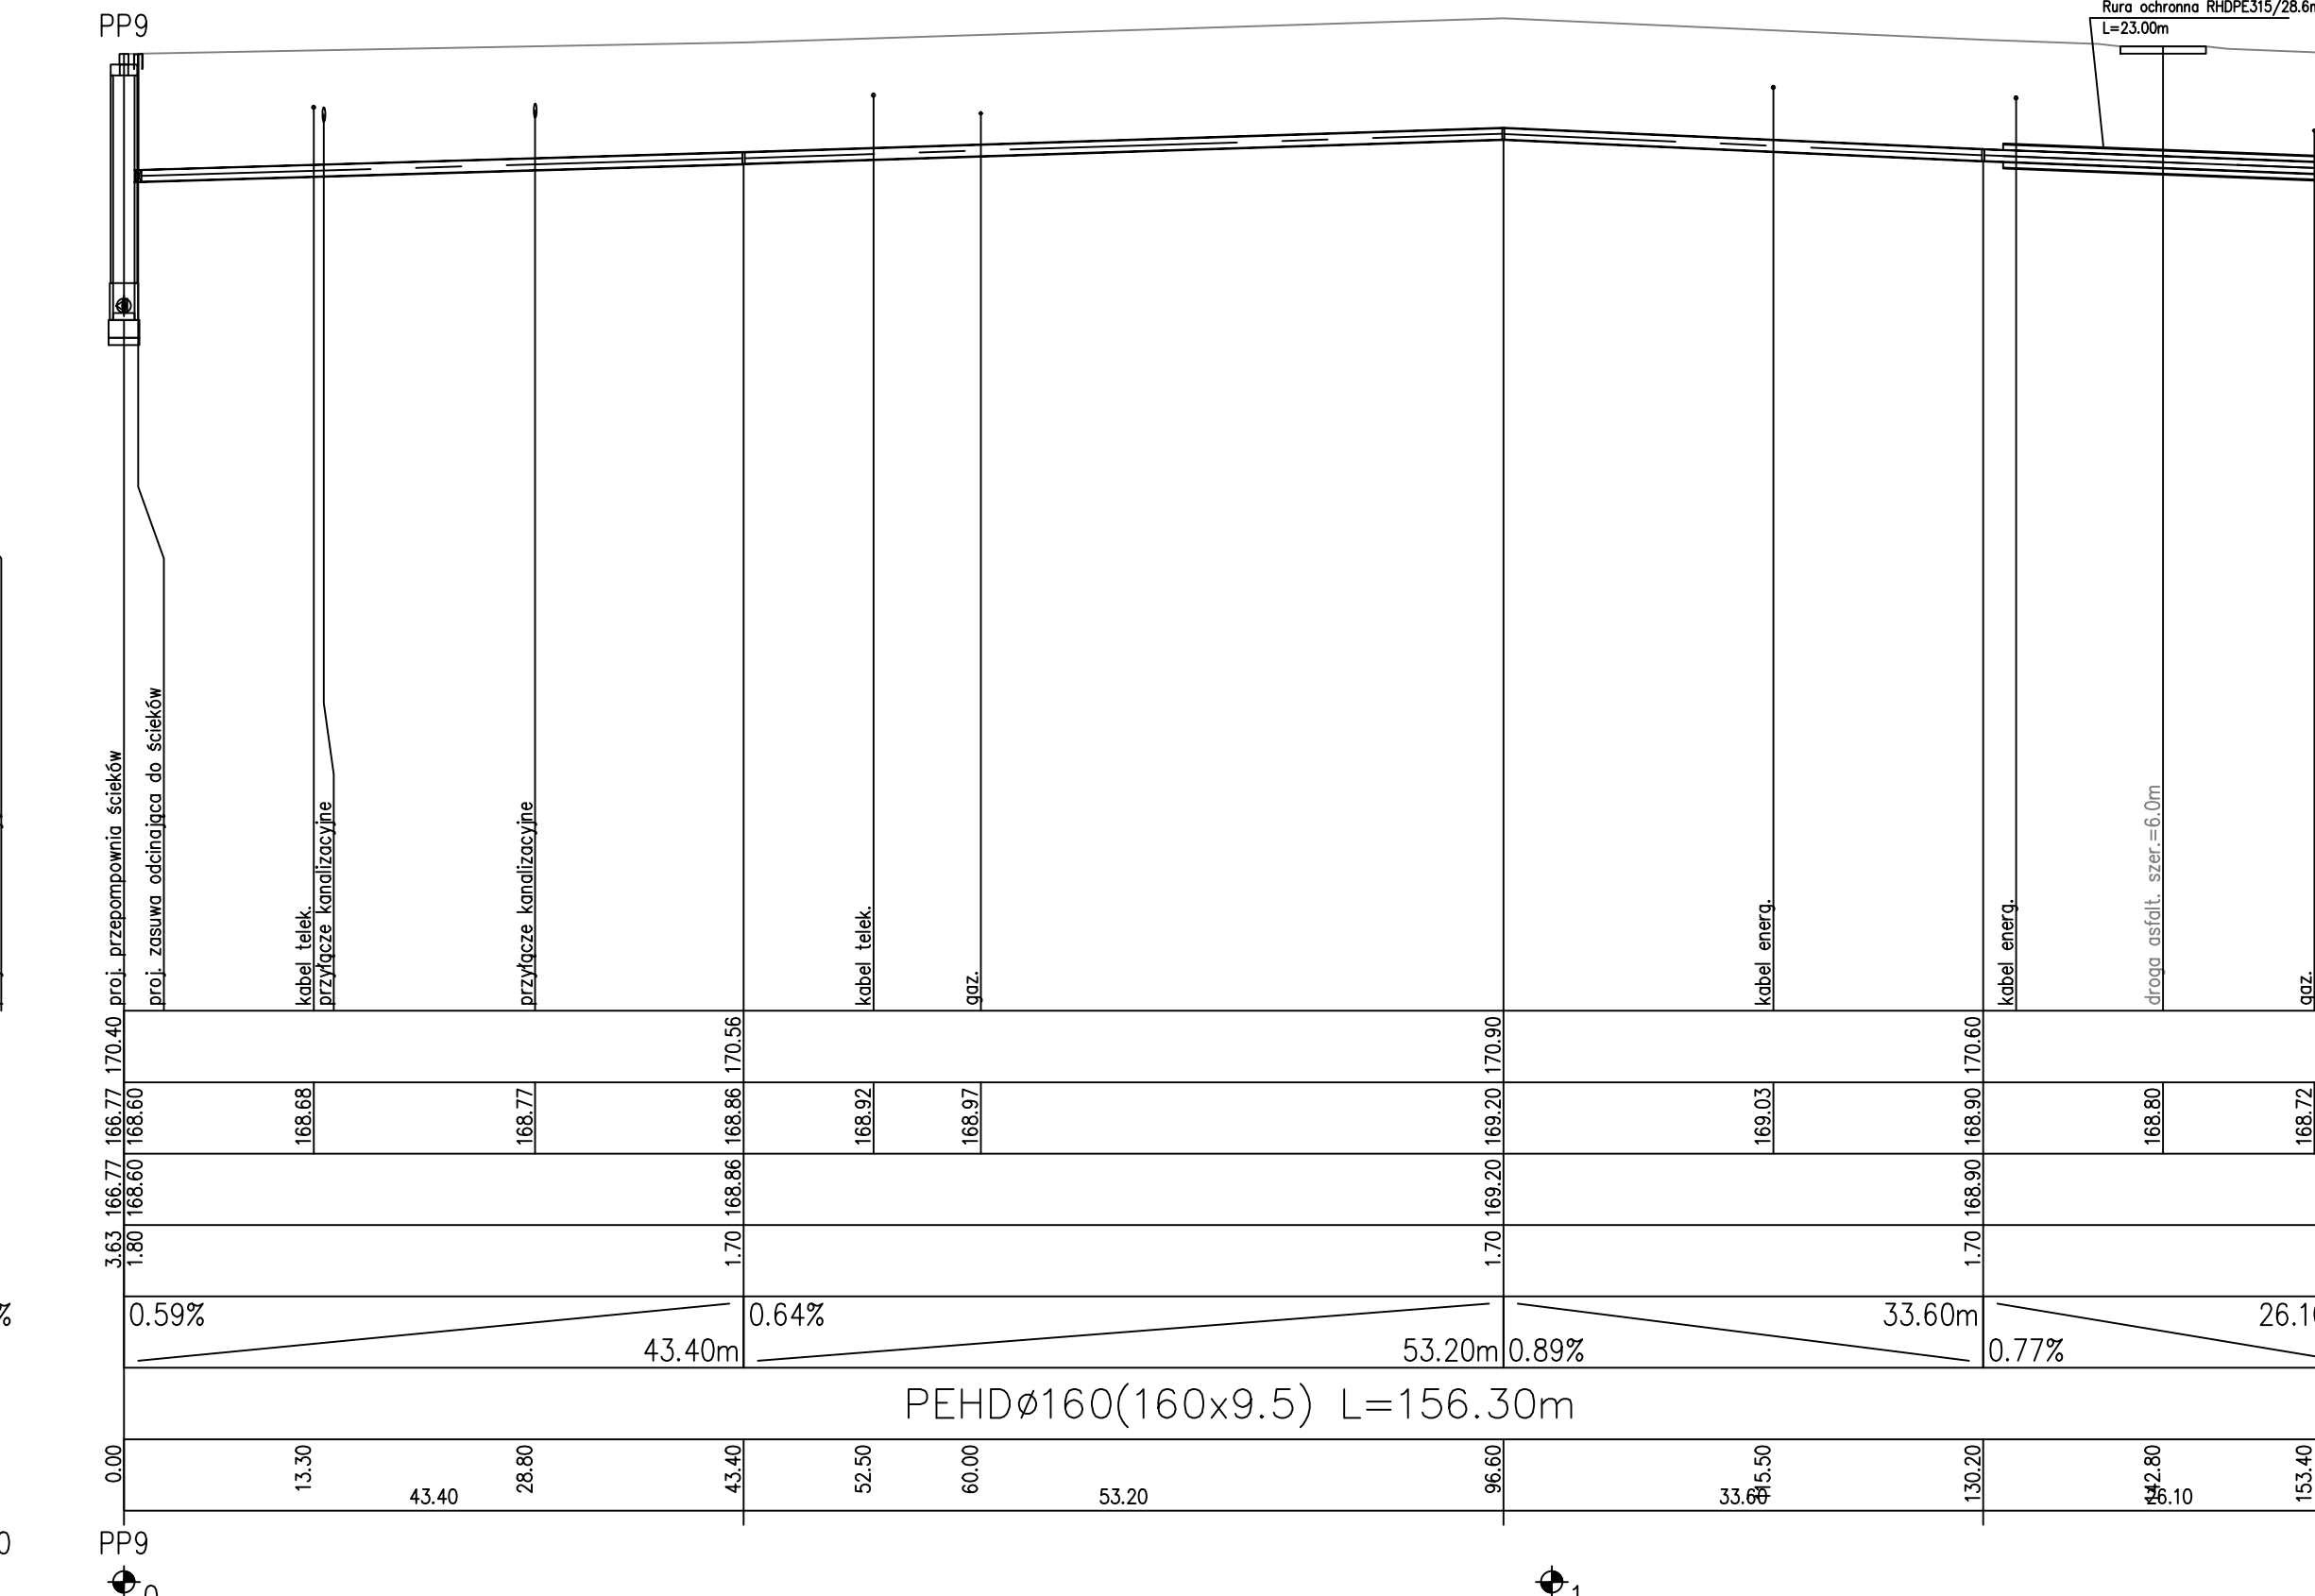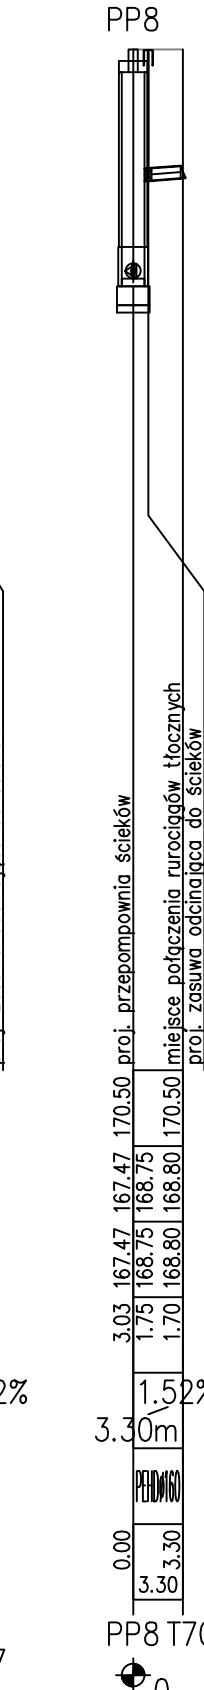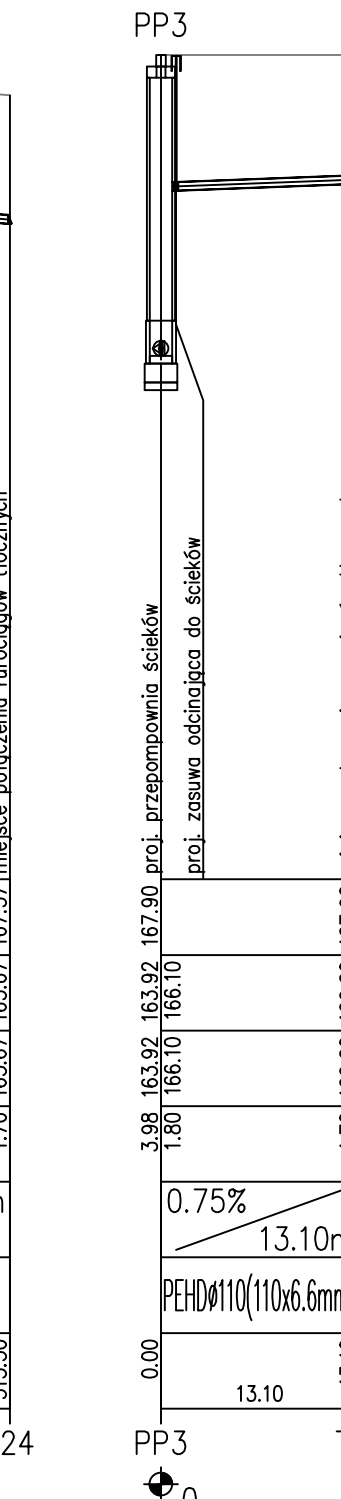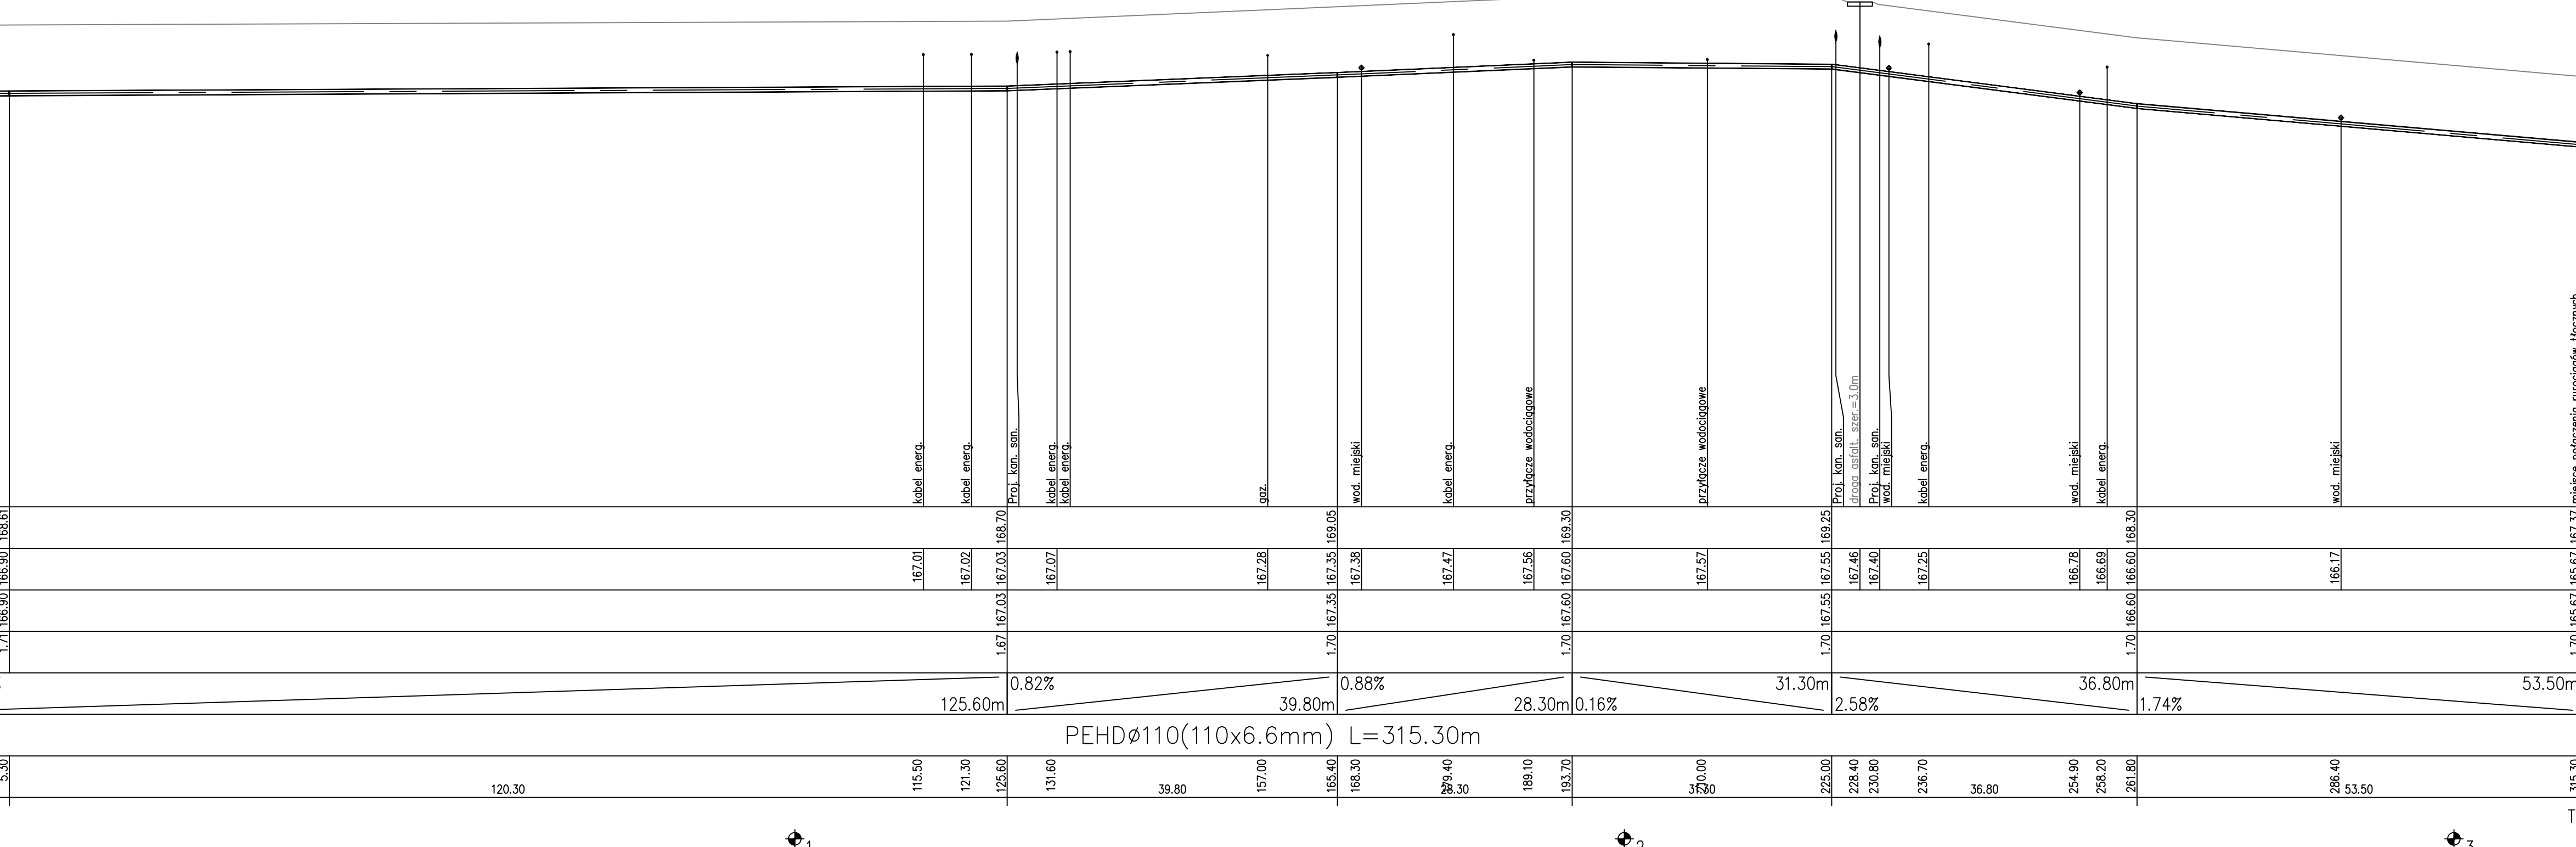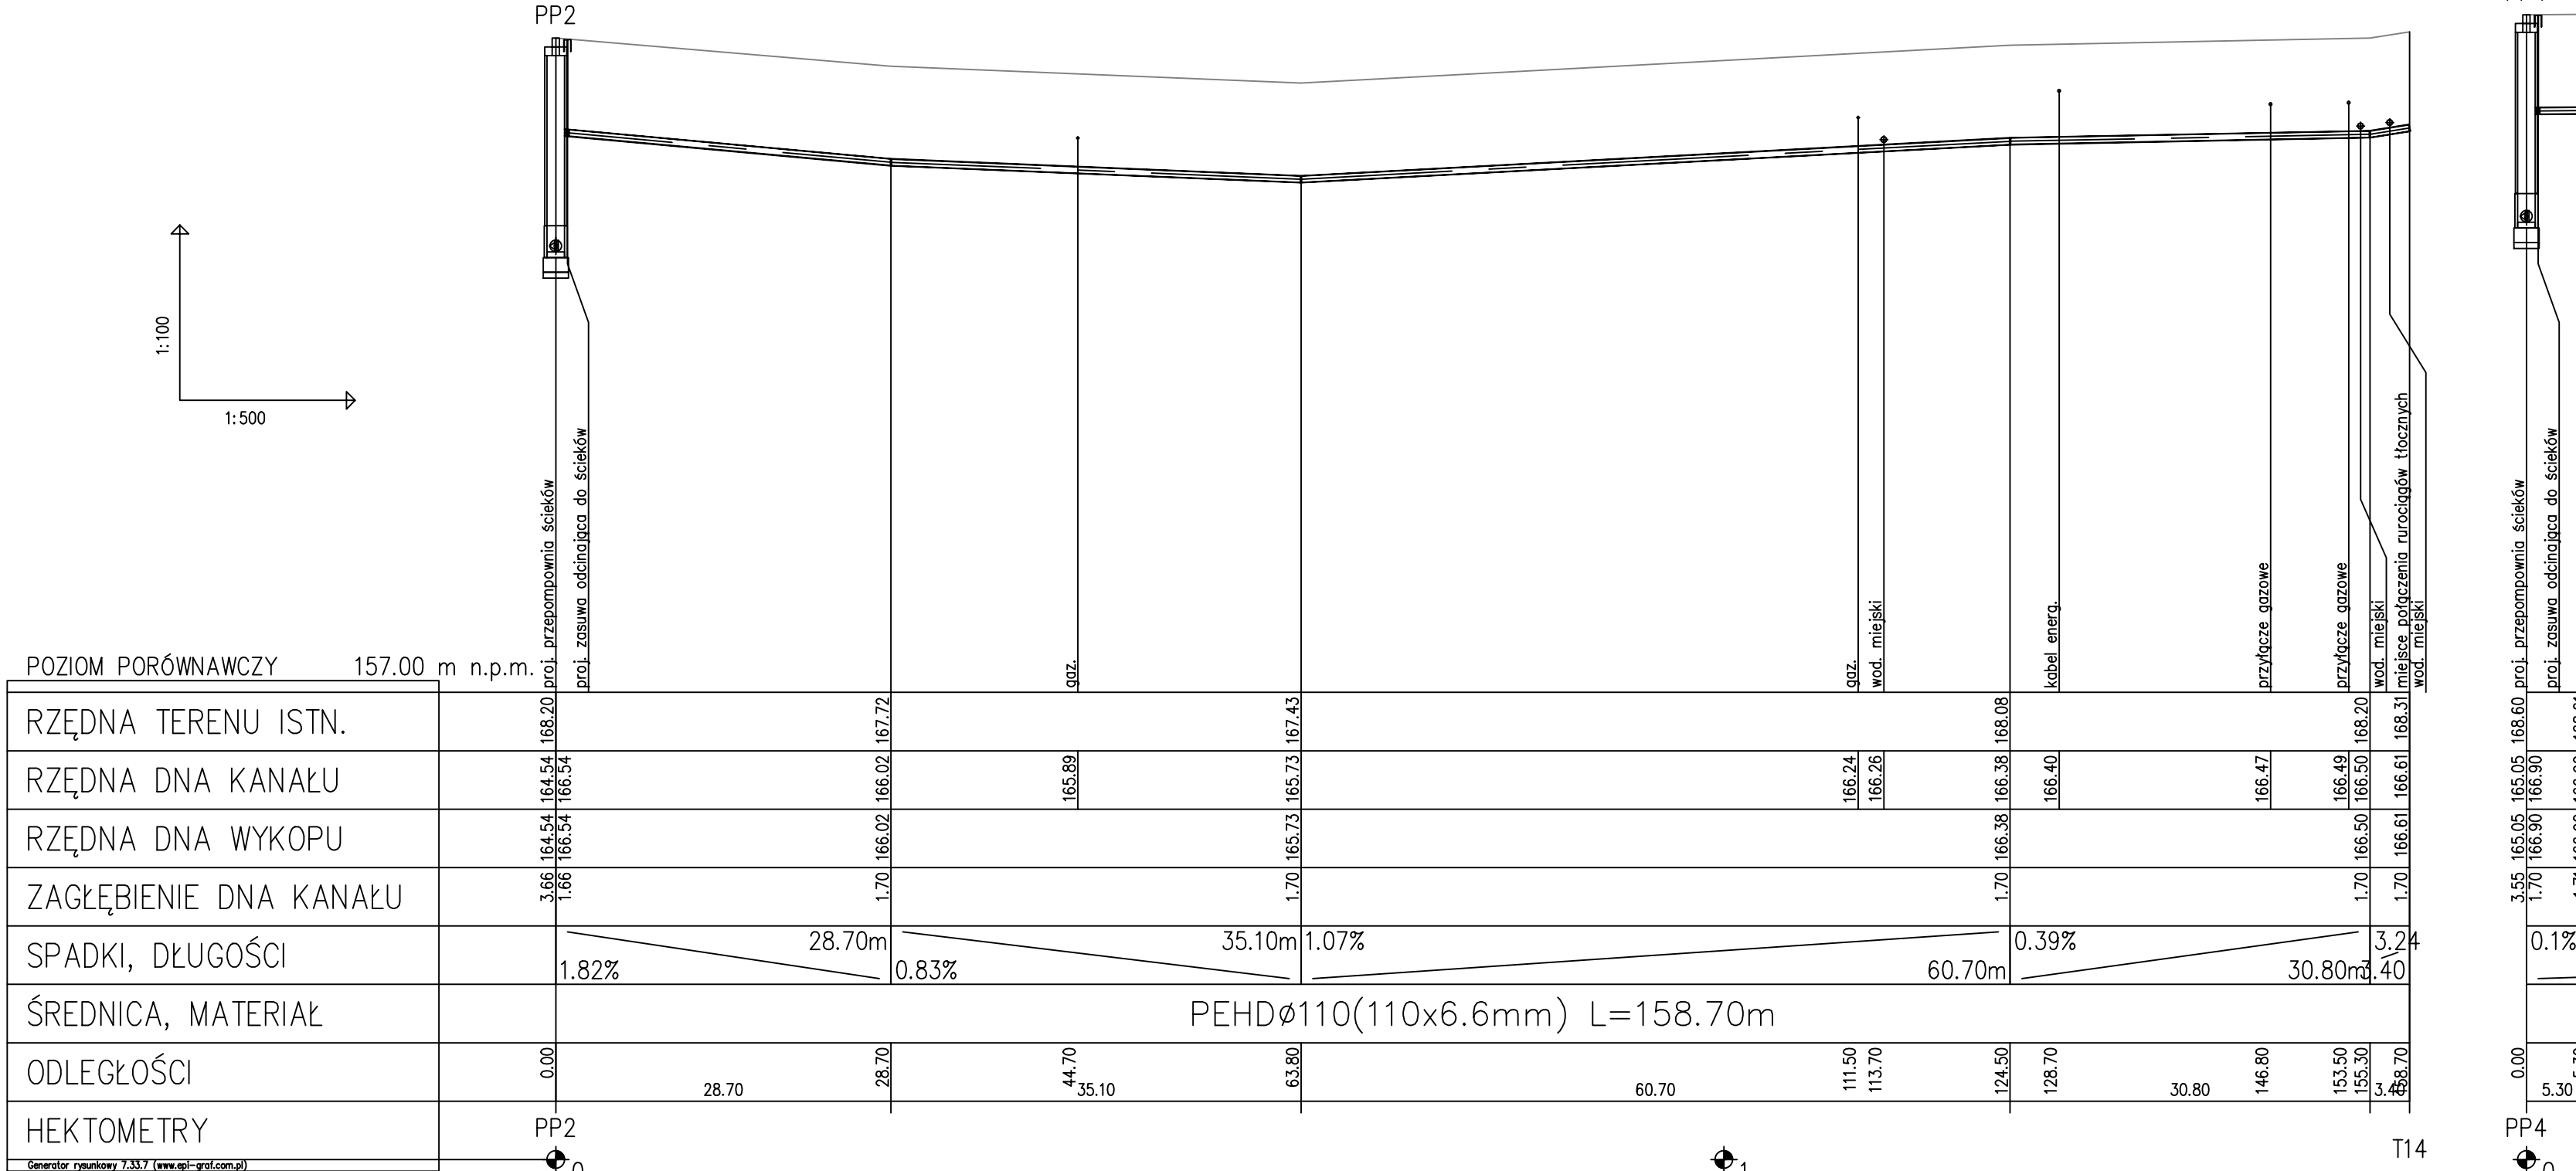


Investor:	Gmina Mielec ul. Głowackiego 5 39-300 Mielec	Nr ark.: <b>23</b>
Zadanie:	Budowa sieci kanalizacji sanitarnej grawitacyjnej i tłocznej w m. Podleszany i Książnicy	Skala: 1:100/500
Adres obiektu:	m. Podleszany, Książnica, gm. Mielec, pow. mielecki, woj. Podkarpackie	Data: 12.2018
Przedmiot rysunku:	Profil sieci kanalizacji sanitarnej	
Projektant:	mgr inż. Andrzej Wasiluk upr. LUB/0386/PBS/15 w spec. instal. - inż.	Podpis:
Sprawdzający:	mgr inż. Mirosława Kobylińska upr. 278/Lb/99 w spec. instal. - inż.	Podpis:
Instalacje Sanitarne mgr inż. Andrzej Wasiluk, 21-500 Biata Podl., ul. Ogrodowa 20, tel. 883 77 88 75		



 

Investor:	Gmina Mielec ul. Głowackiego 5 39-300 Mielec	Nr ark:	24
Zadanie:	Budowa sieci kanalizacji sanitarnej grawitacyjnej i tłocznej w m. Podleszany i Książnice	Skala:	1:100/500
Adres obiektu:	m. Podleszany, Książnice, gm. Mielec, pow. mielecki, woj. Podkarpackie	Data:	12.2018
Przedmiot rysunku:	Profil sieci kanalizacji sanitarnej		
Projektant:	mgr inż. Andrzej Wasiluk upr. LUB/0386/PBS/15 w spec. instal. – inż.	Podpis:	
Sprawdzący:	mgr inż. Mirosława Kobylińska upr. 278/Lb/99 w spec. instal. – inż.	Podpis:	
Instalacje Sanitarne mgr inż. Andrzej Wasiluk, 21-500 Biata Podl., ul. Ogrodowa 20, tel. 883 77 88 75			

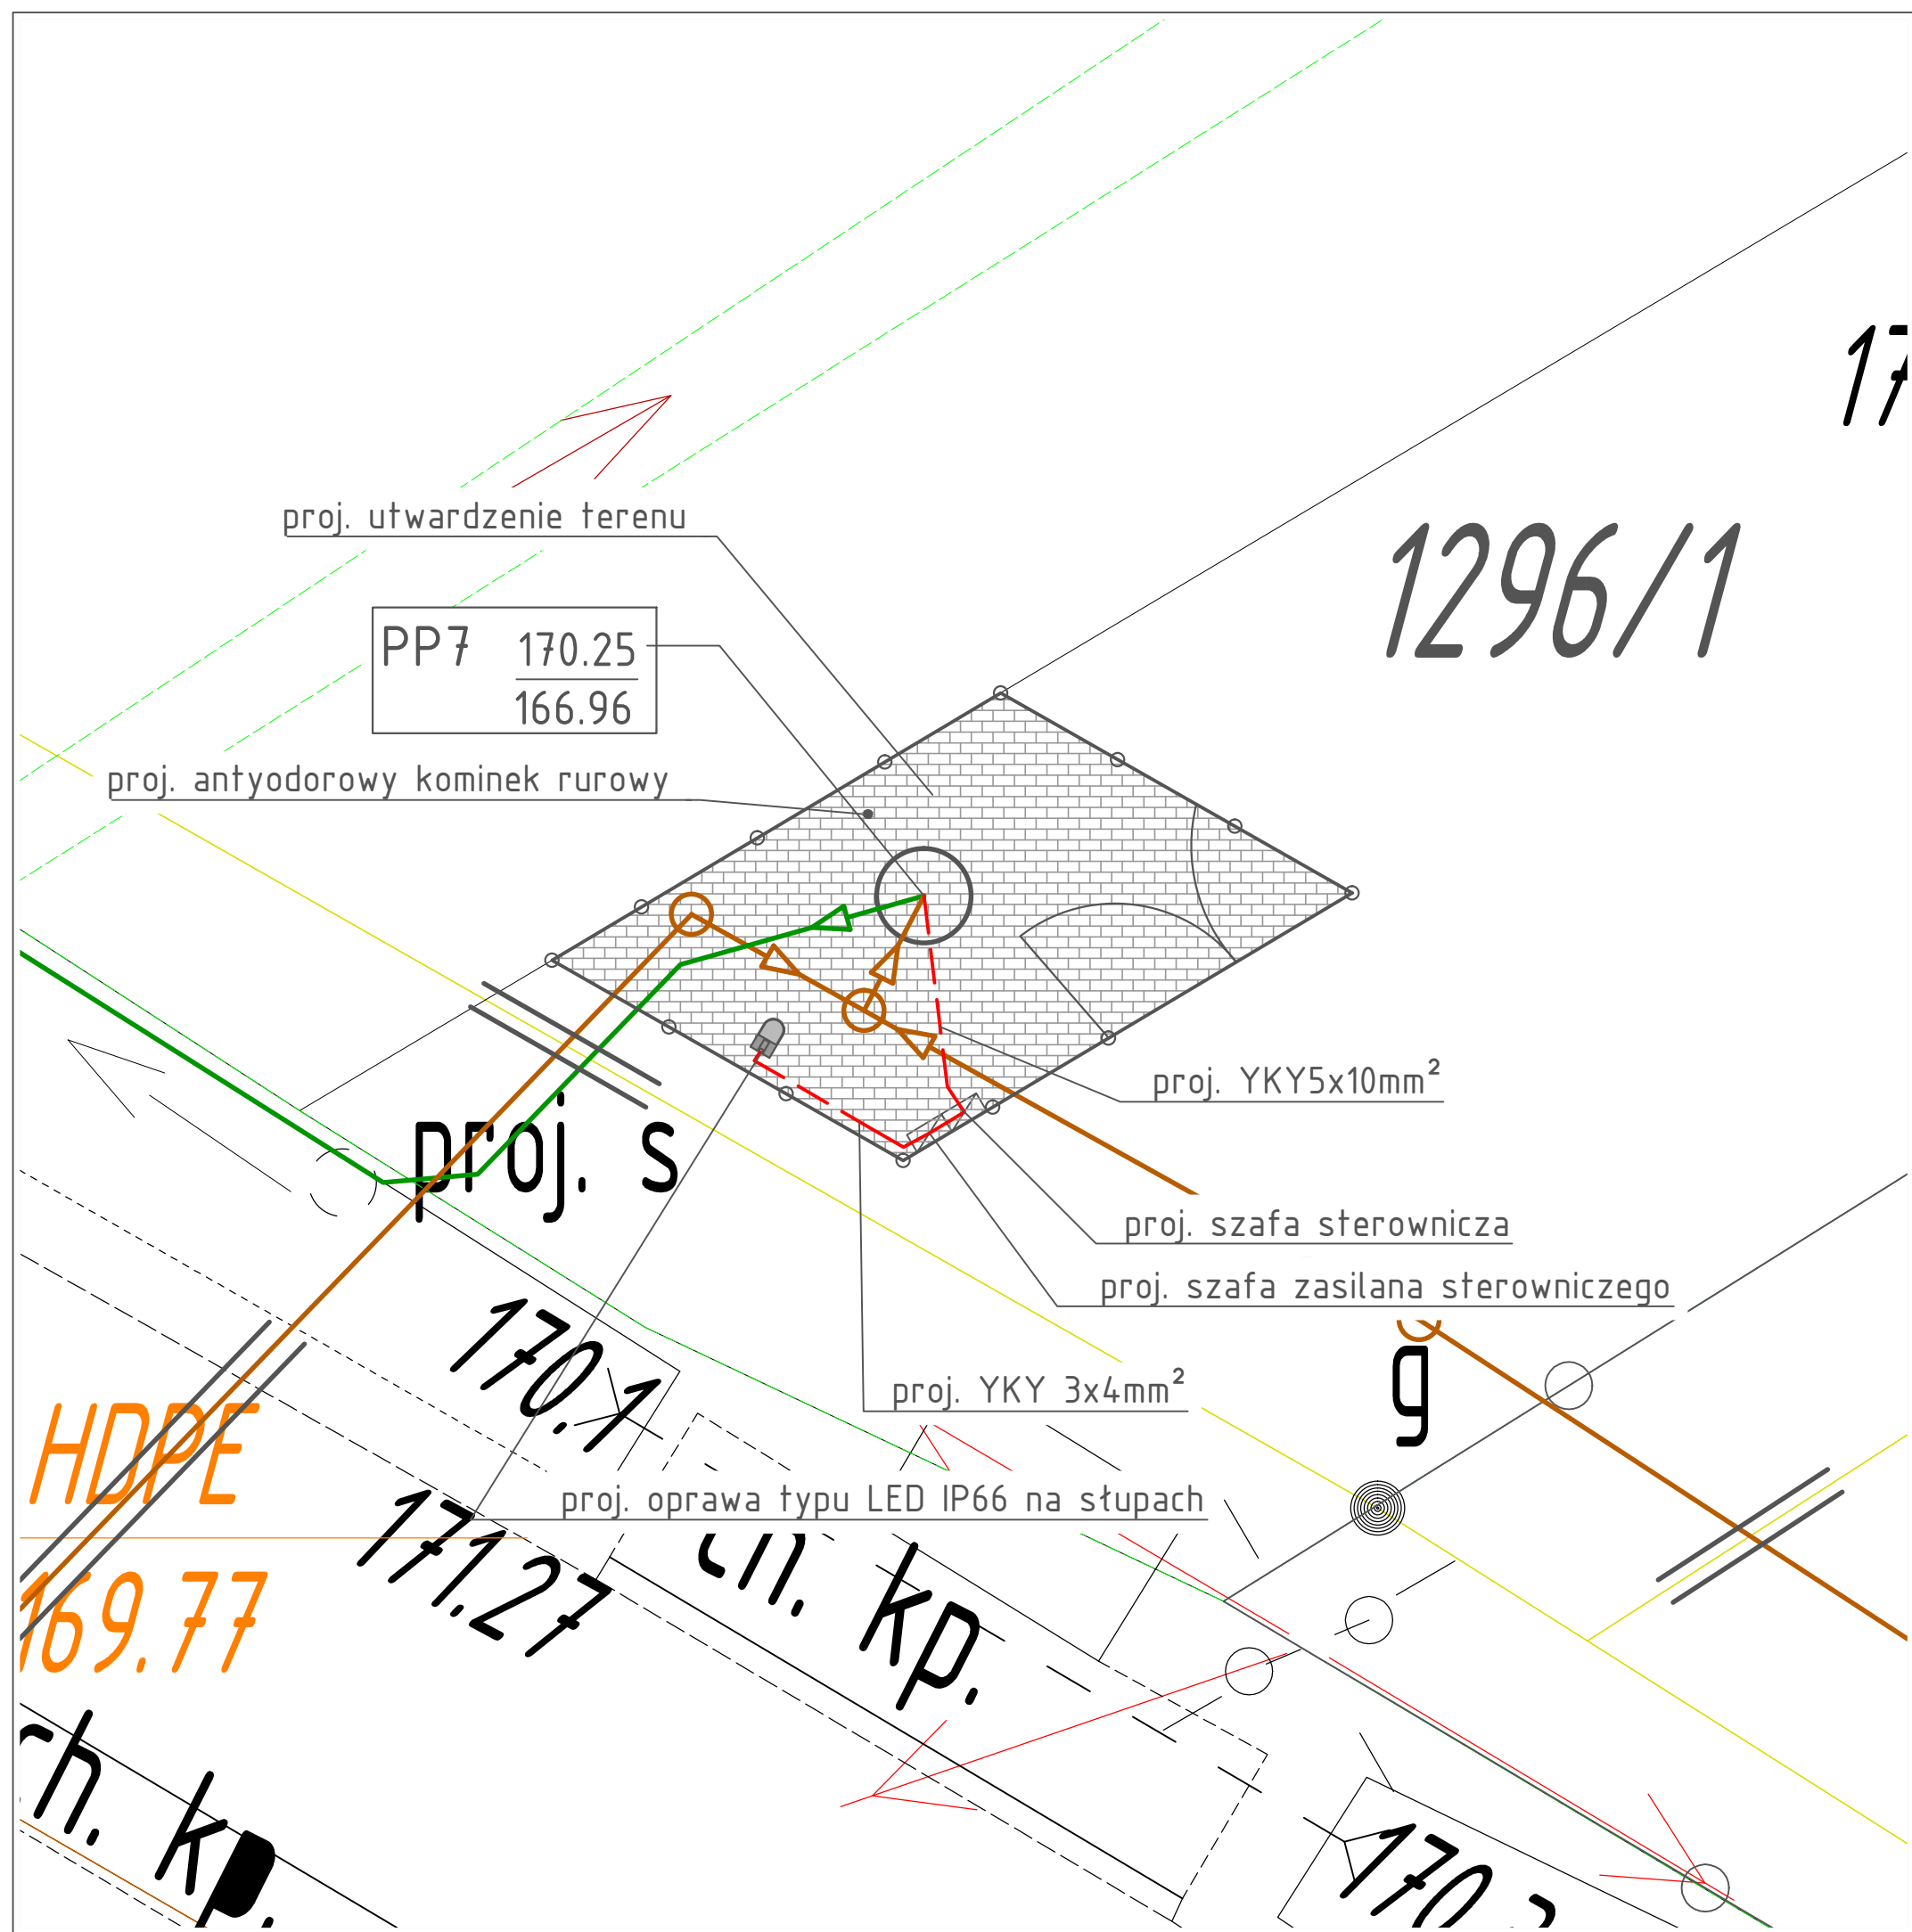


LEGENDA:

- - proj. sieć kanal. sanit. grawit.
- - proj. sieć kanal. sanit. tłocz.
- PP - proj. przepompownia ściek w
- - proj. kabel energ.
- - proj. ogrodzenie

Inwestor:	Gmima Mielec ul. Głowackiego 5 39-300 Mielec	Nr ark.: 25
Zadanie:	Budowa sieci kanalizacji sanitarnej grawitacyjnej i tłocznej w m. Podleszany i Książnice	Skala: 1:100
Adres objektu:	m. Podleszany, Książnice, gm. Mielec, pow. mielecki, woj. Podkarpackie	Data: 12.2018
Przedmiot rysunku:	Projekt zagospodarowania terenu przepompowni ściek w	
Projektant:	mgr inż. Andrzej Wasiluk upr. LUB/0386/PBS/15 w spec. instal. - inż.	Podpis:
Sprawdzający:	mgr inż. Mirosława Kobylińska upr. 278/Lb/99 w spec. instal. - inż.	Podpis:
Instalacje Sanitarne mgr inż. Andrzej Wasiluk, 21-500 Biata Podl., ul. Ogrodowa 20, tel. 883 77 88 75		



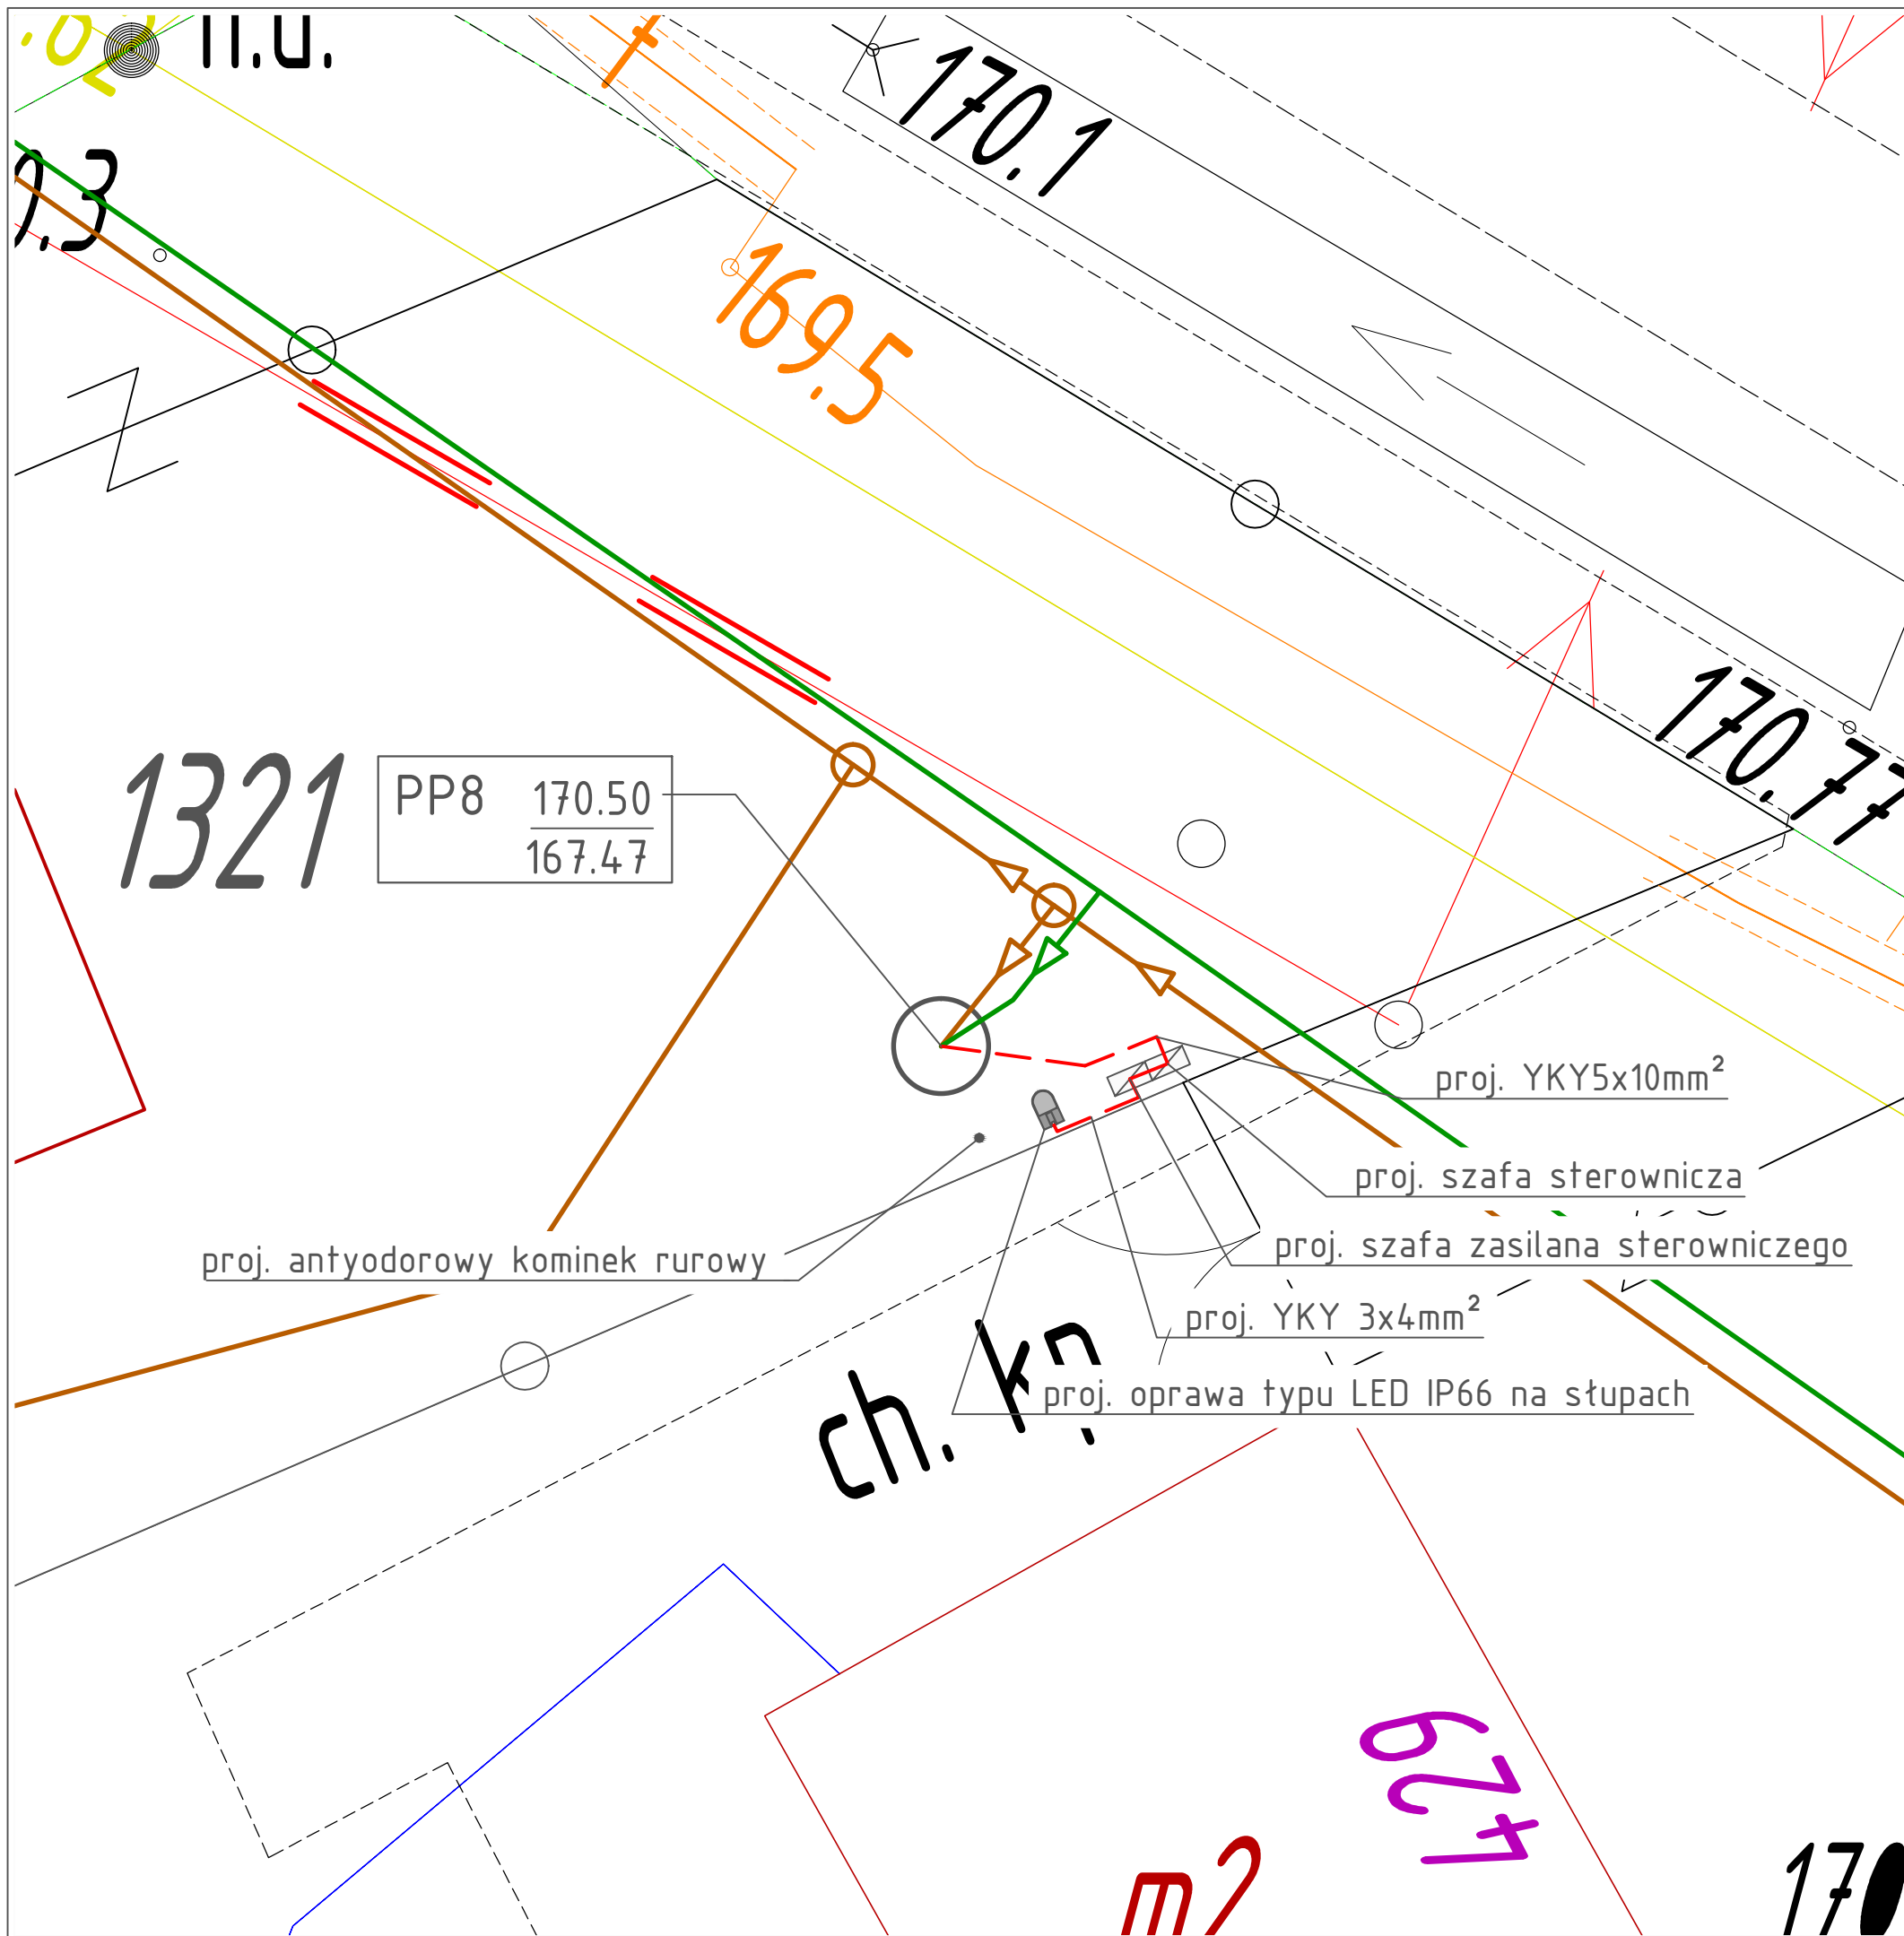


LEGENDA:

- - proj. sieć kanal. sanit. grawit.
- - proj. sieć kanal. sanit. tłocz.
- PP - proj. przepompownia ściek w
- - proj. kabel energ.
- proj. ogrodzenie

Inwestor:	Gmima Mielec ul. Głowackiego 5 39-300 Mielec	Nr ark.: 26
Zadanie:	Budowa sieci kanalizacji sanitarnej grawitacyjnej i tłocznej w m. Podleszany i Książnice	Skala: 1:100
Adres obektu:	m. Podleszany, Książnice, gm. Mielec, pow. mielecki, woj. Podkarpackie	Data: 12.2018
Przedmiot rysunku:	Projekt zagospodarowania terenu przepompowni ściek w	
Projektant:	mgr inż. Andrzej Wasiluk upr. LUB/0386/PBS/15 w spec. instal. - inż.	Podpis:
Sprawdzający:	mgr inż. Mirosława Kobylińska upr. 278/Lb/99 w spec. instal. - inż.	Podpis:
Instalacje Sanitarne mgr inż. Andrzej Wasiluk, 21-500 Biata Podl., ul. Ogrodowa 20, tel. 883 77 88 75		

Instalacje Sanitarne mgr inż. Andrzej Wasiluk, 21-500 Biata Podl., ul. Ogrodowa 20, tel. 883 77 88 75




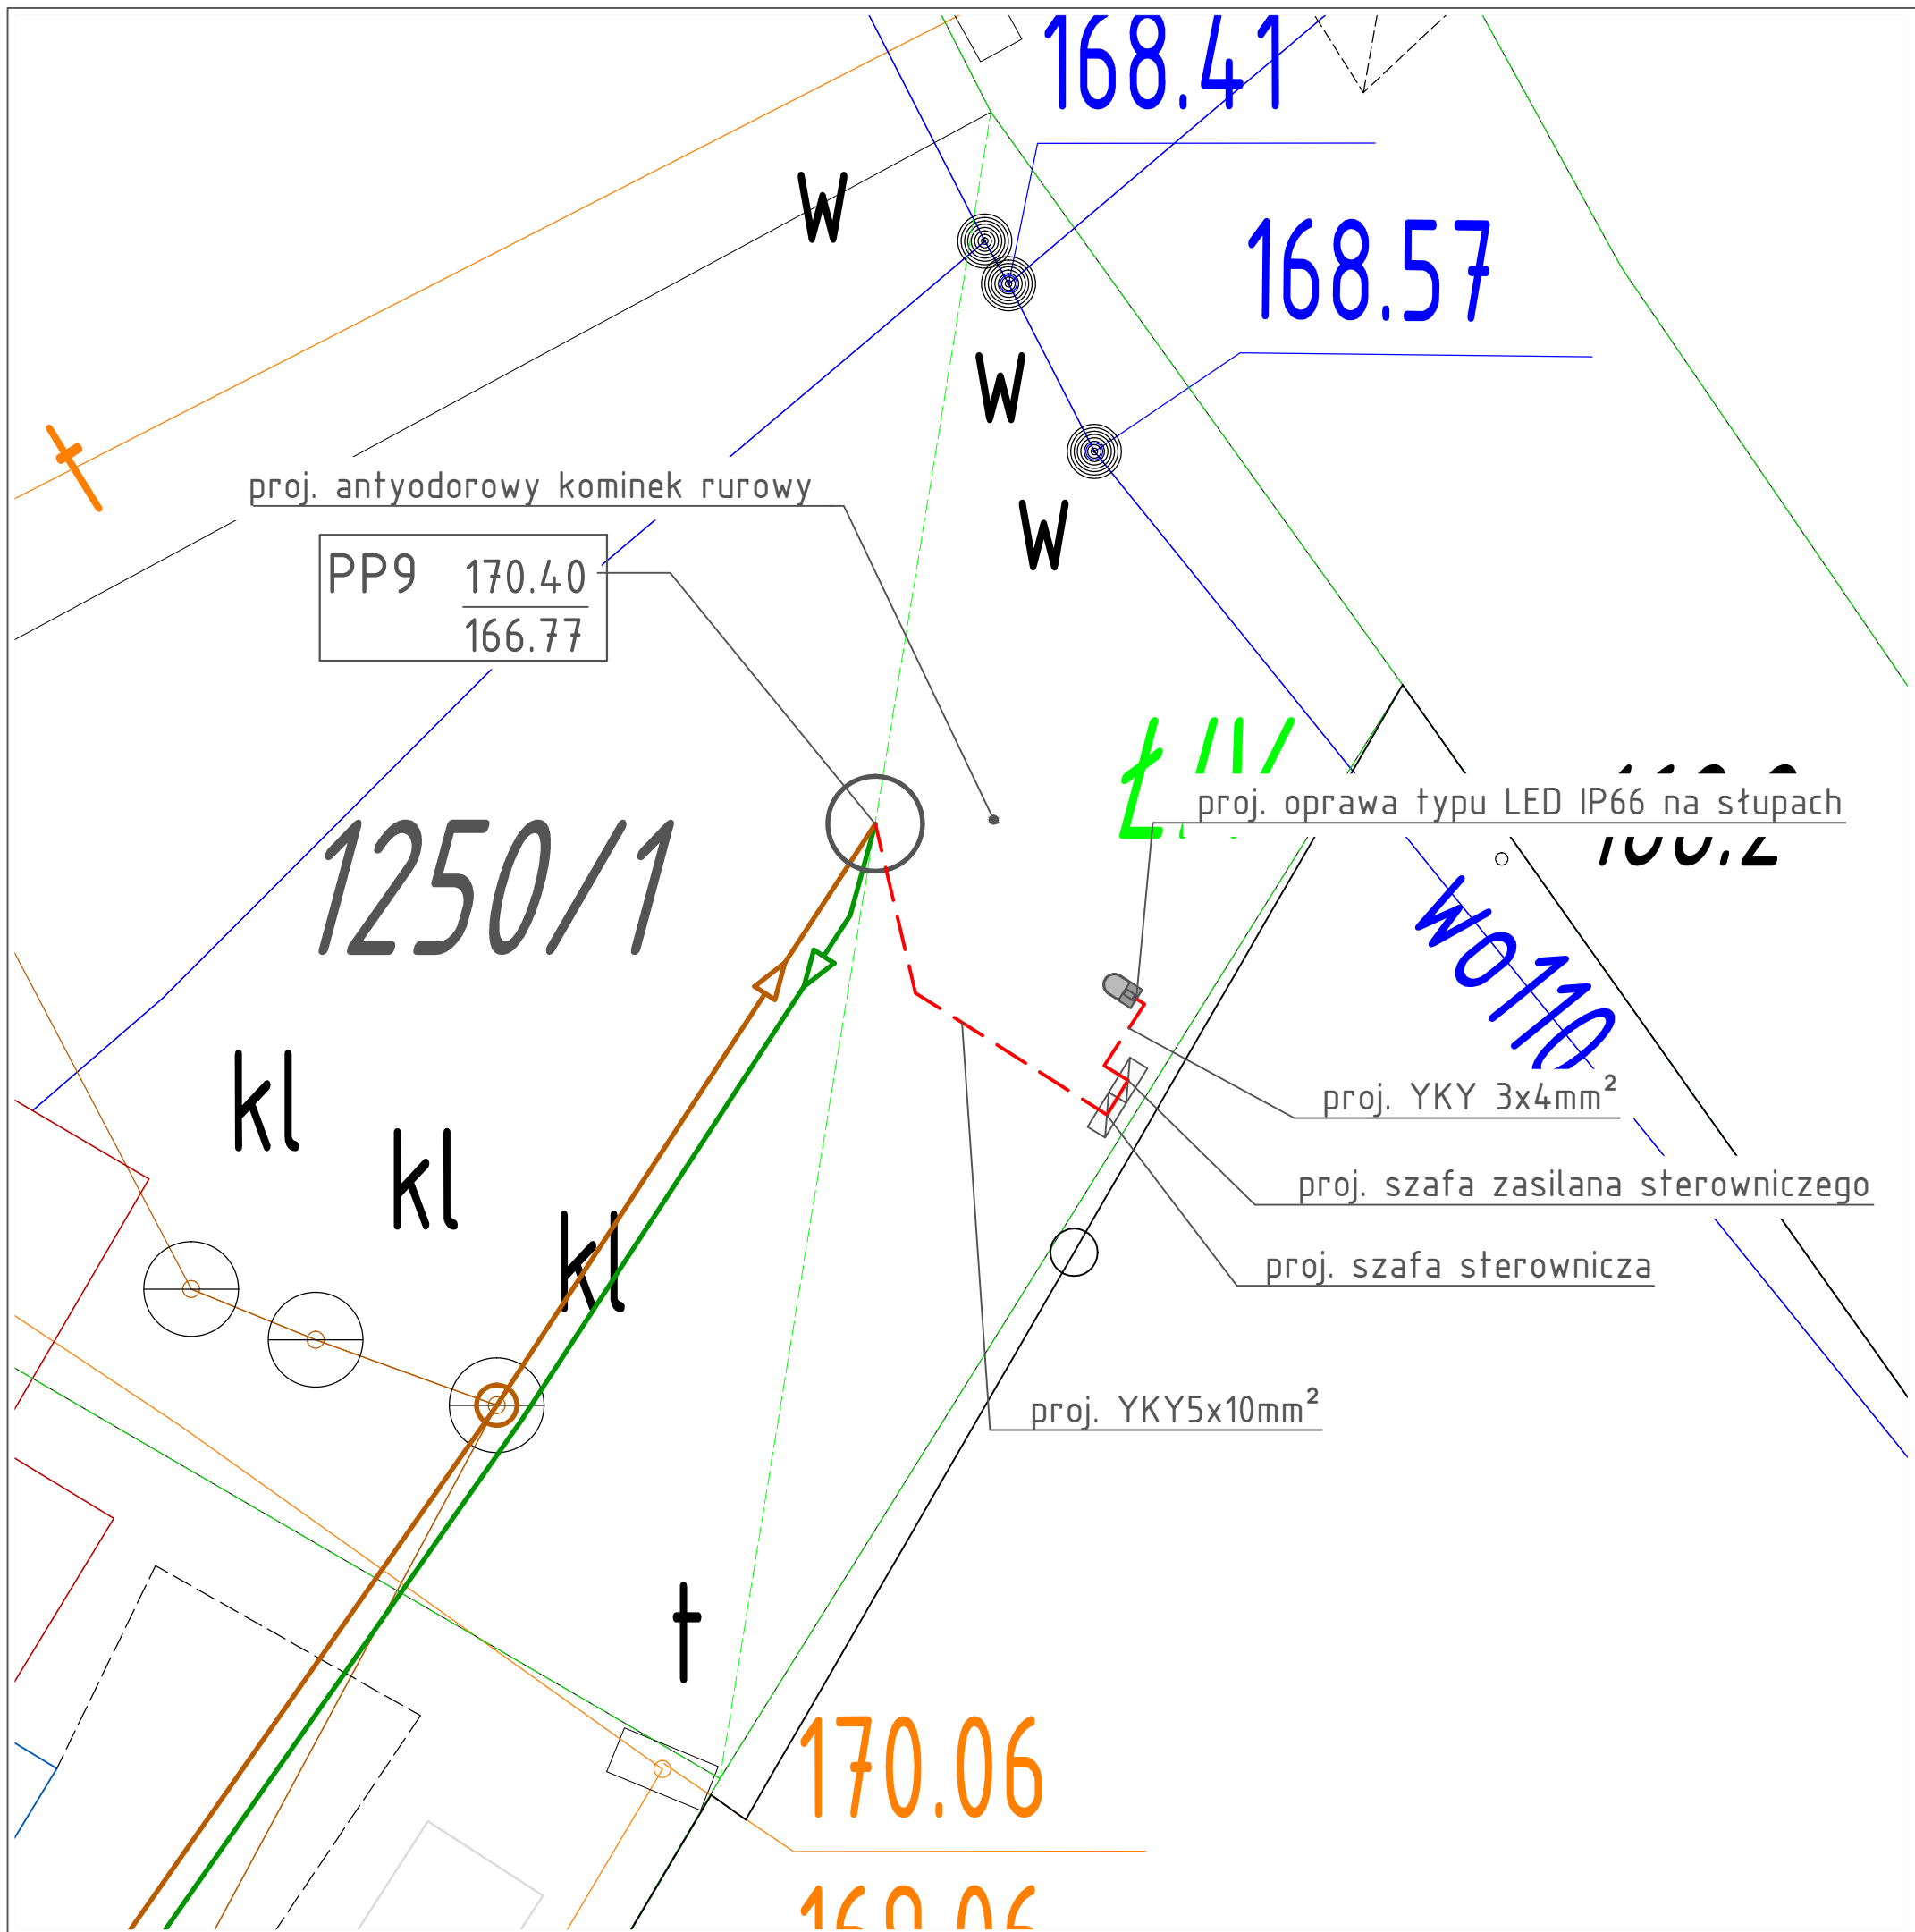

LEGENDA:

- - proj. sieć kanal. sanit. grawit.
- - proj. sieć kanal. sanit. tłocz.
- PP - proj. przepompownia ściek w
- - proj. kabel energ.

Inwestor:	Gmima Mielec ul. Głowackiego 5 39-300 Mielec	Nr ark.: <b>28</b>
Zadanie:	Budowa sieci kanalizacji sanitarnej grawitacyjnej i tłocznej w m. Podleszany i Książnice	Skala: <b>1:100</b>
Adres obektu:	m. Podleszany, Książnice, gm. Mielec, pow. mielecki, woj. Podkarpackie	Data: 12.2018
Przedmiot rysunku:	Projekt zagospodarowania terenu przepompowni ściek w	
Projektant:	mgr inż. Andrzej Wasiluk upr. LUB/0386/PBS/15 w spec. instal. - inż.	Podpis:
Sprawdzający:	mgr inż. Mirosława Kobylińska upr. 278/Lb/99 w spec. instal. - inż.	Podpis:
Instalacje Sanitarne mgr inż. Andrzej Wasiluk, 21-500 Biata Podl., ul. Ogrodowa 20, tel. 883 77 88 75		

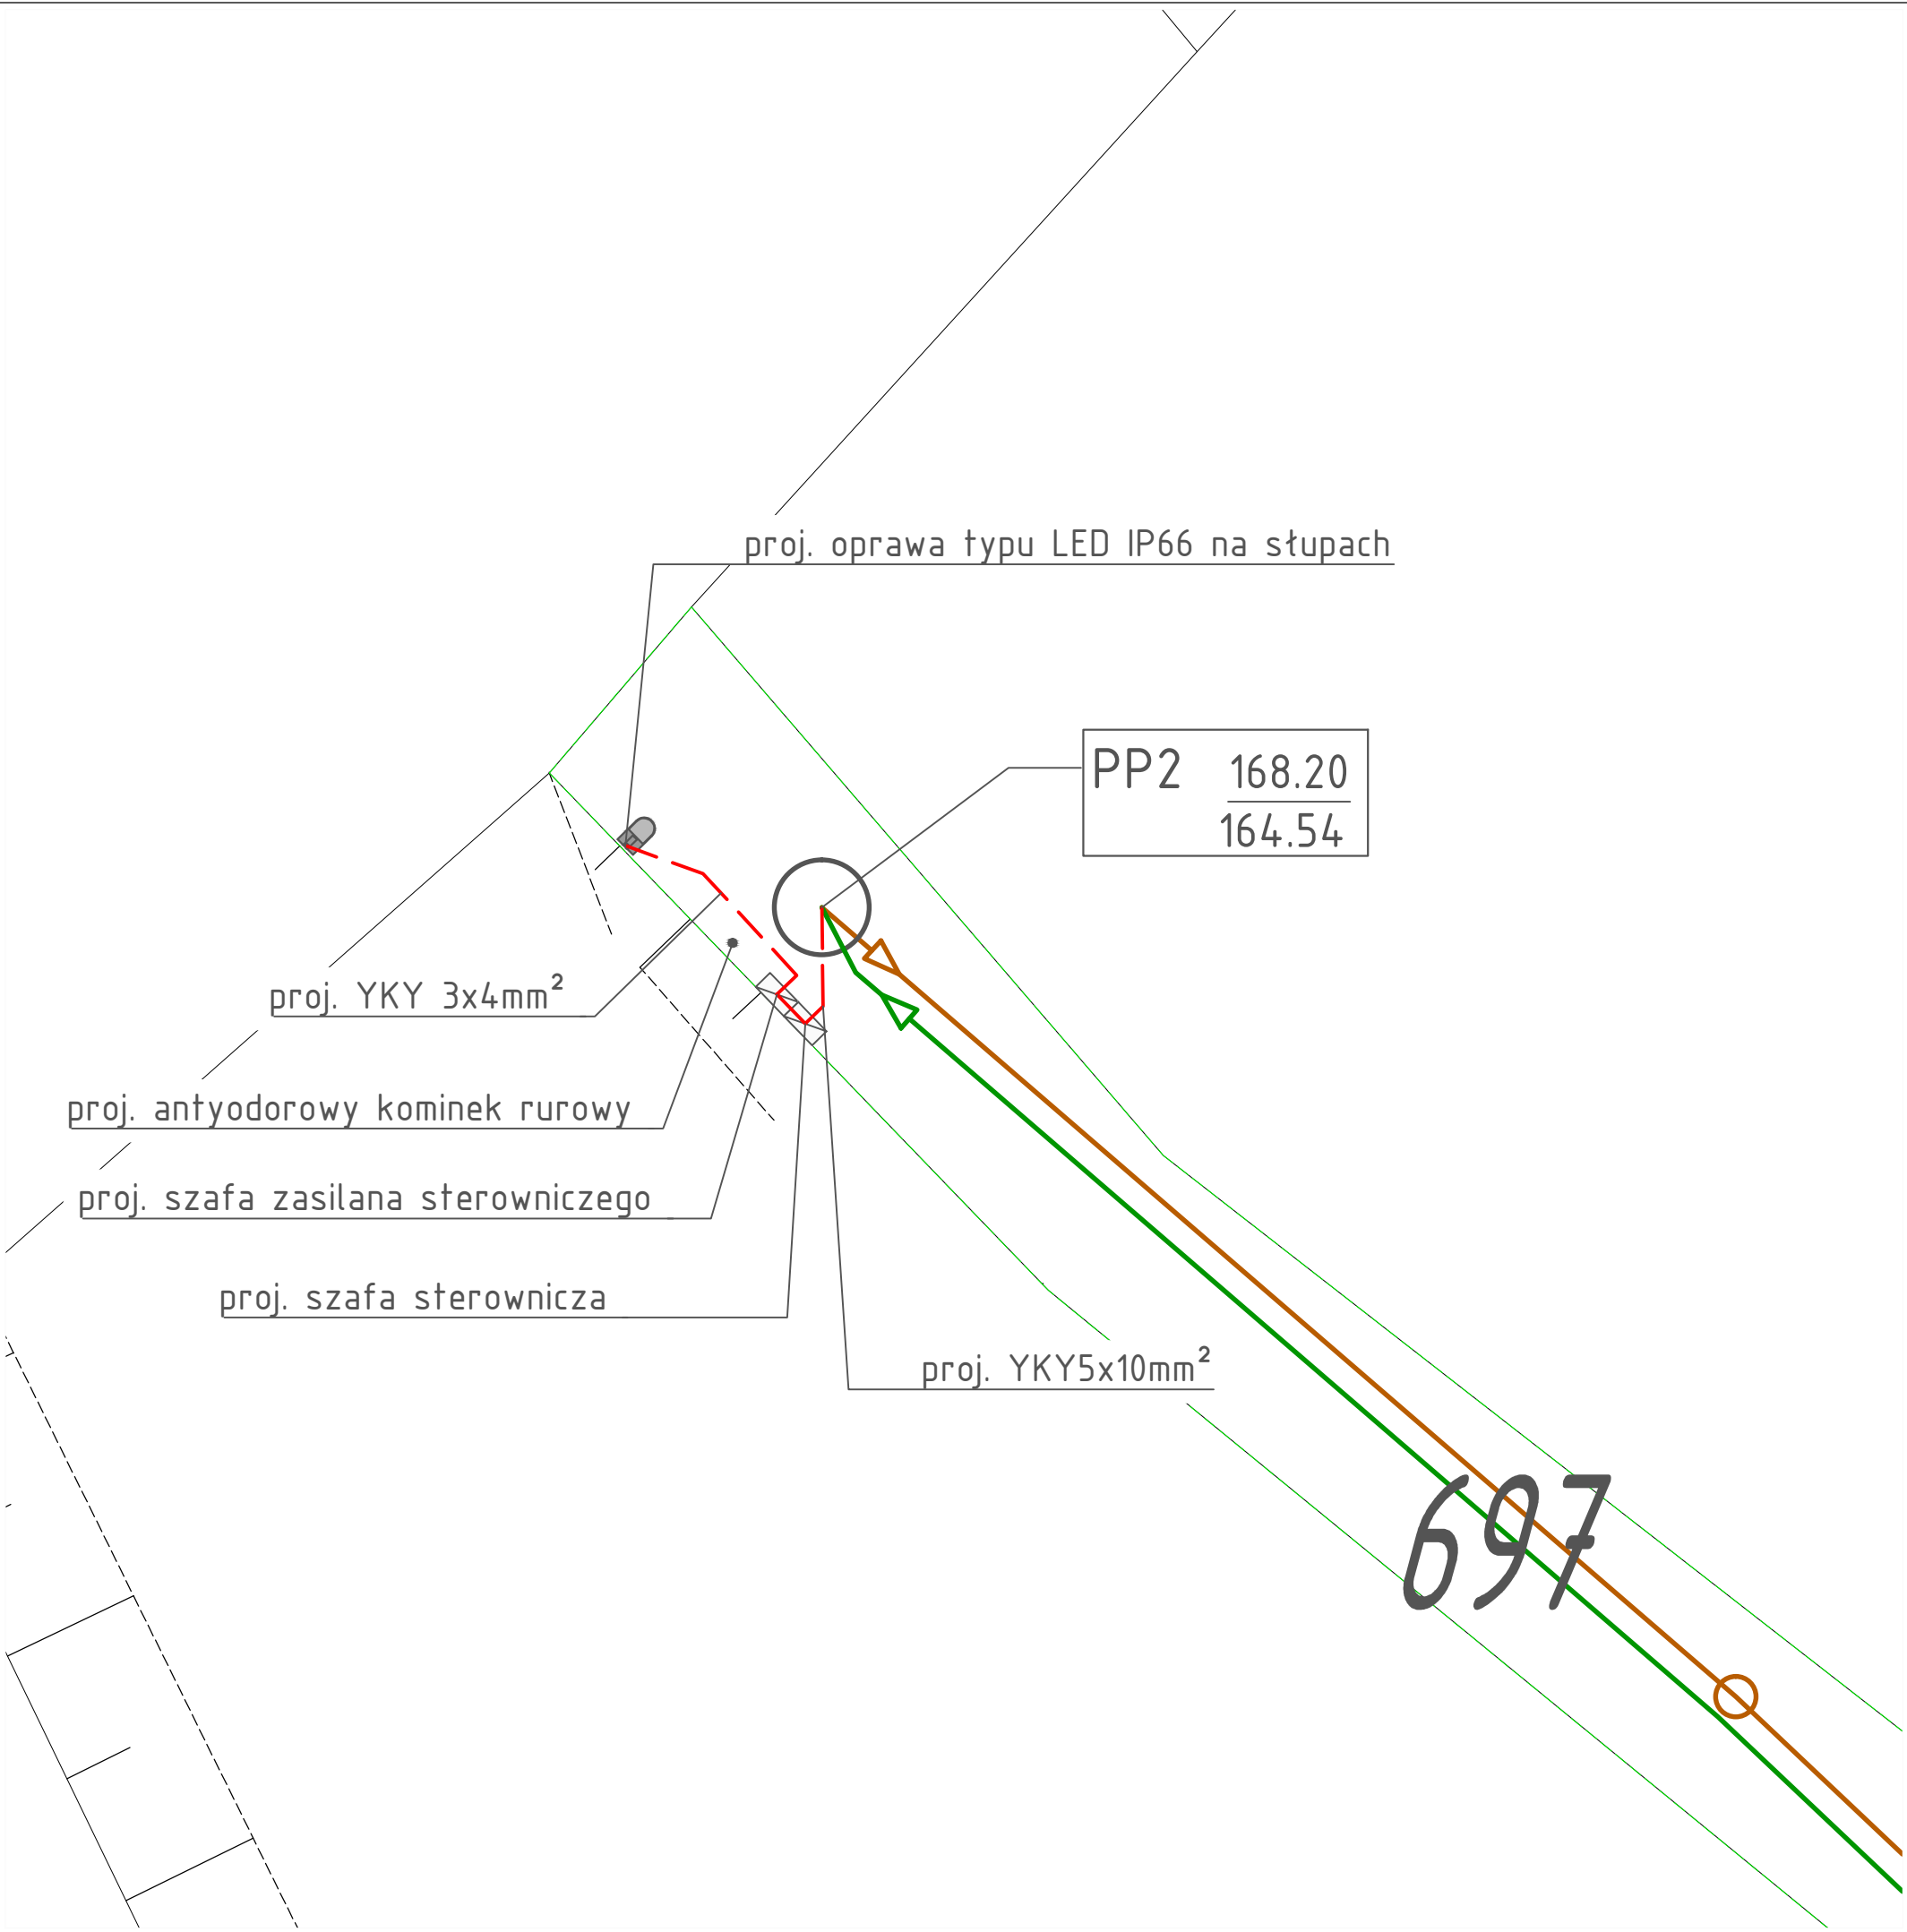


LEGENDA:

- proj. sieć kanal. sanit. grawit.
- proj. sieć kanal. sanit. tłocz.
- PP - proj. przepompownia ściek w
- proj. kabel energ.

Inwestor:	Gmima Mielec ul. Głowackiego 5 39-300 Mielec	Nr ark.: 29
Zadanie:	Budowa sieci kanalizacji sanitarnej grawitacyjnej i tłocznej w m. Podleszany i Książnice	Skala: 1:100
Adres obiektu:	m. Podleszany, Książnice, gm. Mielec, pow. mielecki, woj. Podkarpackie	Data: 12.2018
Przedmiot rysunku:	Projekt zagospodarowania terenu przepompowni ściek w	
Projektant:	mgr inż. Andrzej Wasiluk upr. LUB/0386/PBS/15 w spec. instal. - inż.	Podpis:
Sprawdzający:	mgr inż. Mirosława Kobylińska upr. 278/Lb/99 w spec. instal. - inż.	Podpis:
Instalacje Sanitarne mgr inż. Andrzej Wasiluk, 21-500 Biata Podl., ul. Ogrodowa 20, tel. 883 77 88 75		



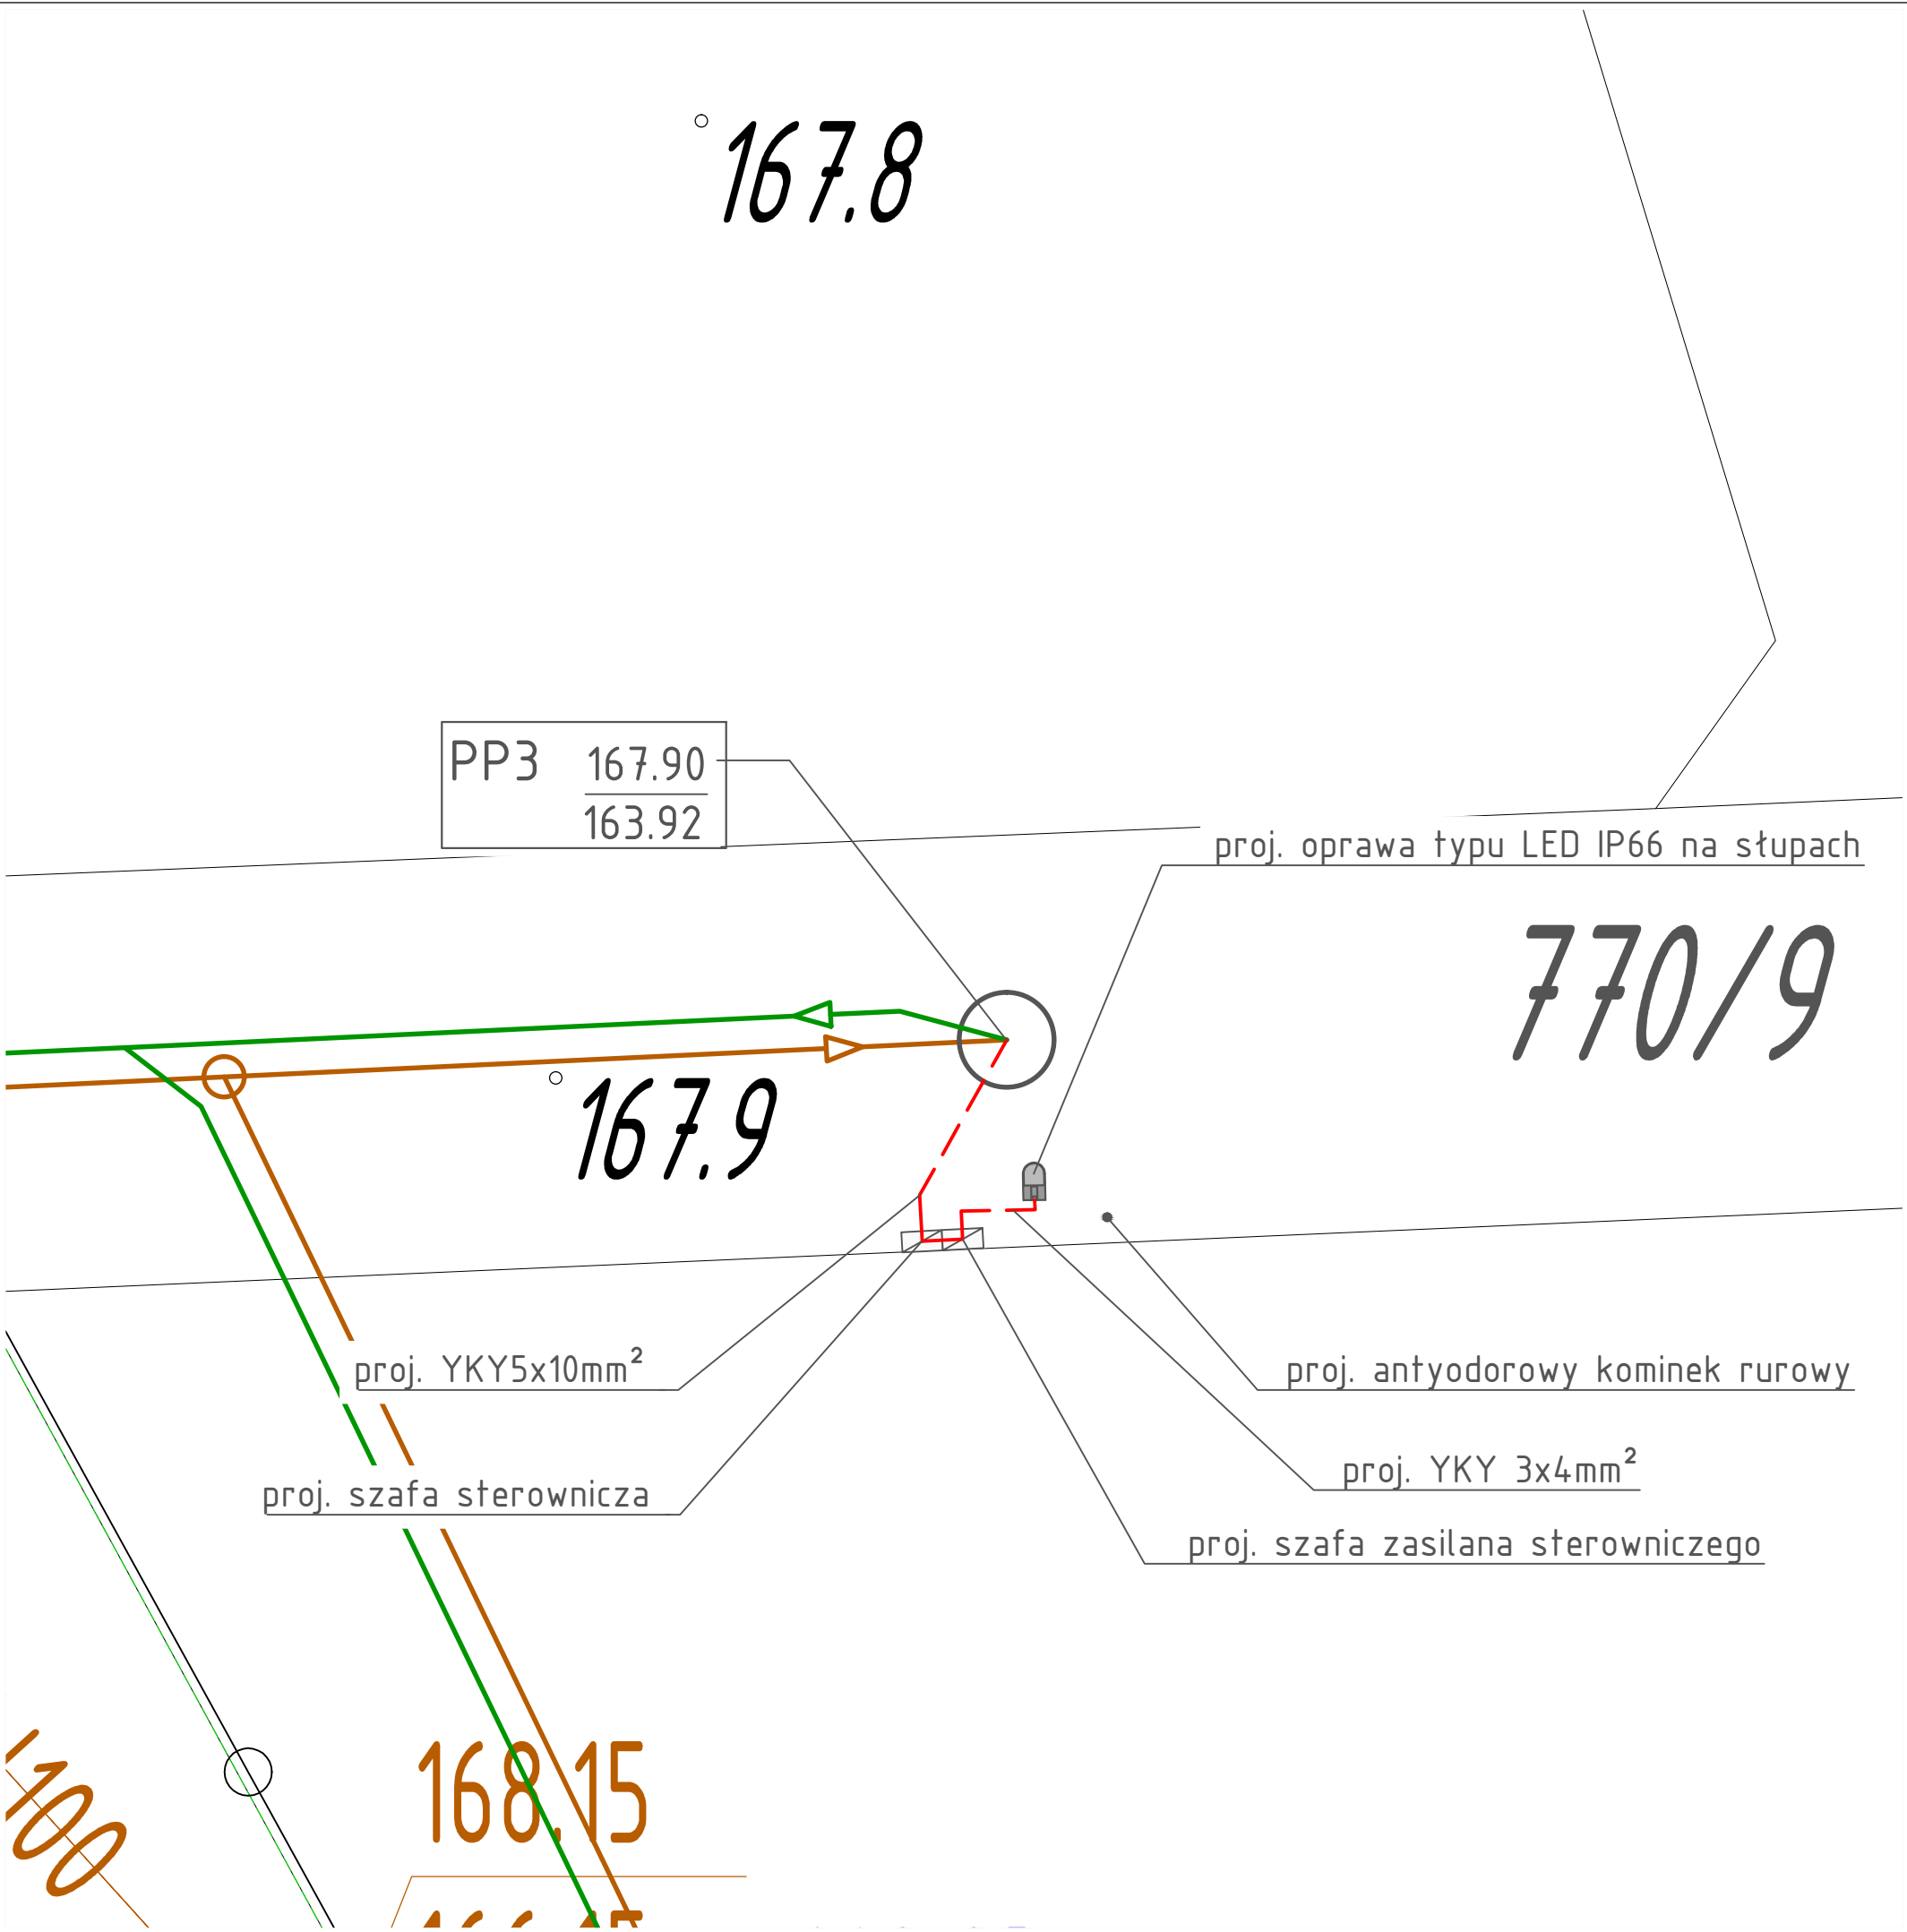

- LEGENDA:
- - proje. sieć kanal. sanit. grawit.
  - - proje. sieć kanal. sanit. tłocz.
  - PP - proje. przepompownia ściek w
  - - proje. kabel energ.
  - - proje. ogrodzenie

Inwestor:	Gmima Mielec ul. Głowackiego 5 39-300 Mielec	Nr ark.: 30
Zadanie:	Budowa sieci kanalizacji sanitarnej grawitacyjnej i tłocznej w m. Podleszany i Książnice	Skala: 1:100
Adres obektu:	m. Podleszany, Książnice, gm. Mielec, pow. mielecki, woj. Podkarpackie	Data: 12.2018
Przedmiot rysunku:	Projekt zagospodarowania terenu przepompowni ściek w	
Projektant:	mgr inż. Andrzej Wasiluk upr. LUB/0386/PBS/15 w spec. instal. - inż.	Podpis:
Sprawdzający:	mgr inż. Mirosława Kobylińska upr. 278/Lb/99 w spec. instal. - inż.	Podpis:
Instalacje Sanitarne mgr inż. Andrzej Wasiluk, 21-500 Biata Podl., ul. Ogrodowa 20, tel. 883 77 88 75		





PsV  
639/2

PP5 168.00  
164.21

proj. antyodorowy kominek rurowy

proj. utwardzenie terenu

168.1

proj. oprawa typu LED IP66 na słupach

proj. YKY5x10mm<sup>2</sup>

proj. szafa sterownicza

proj. szafa zasilana sterowniczego

proj. YKY 3x4mm<sup>2</sup>

J.asf.

ch.

LEGENDA:

— - proj. sieć kanal. sanit. grawit.


— - proj. sieć kanal. sanit. tłocz.

PP - proj. przepompownia ściek w

— - proj. kabel energ.

— - proj. ogrodzenie

Inwestor:	Gmima Mielec ul. Głowackiego 5 39-300 Mielec	Nr ark.: 32
Zadanie:	Budowa sieci kanalizacji sanitarnej grawitacyjnej i tłocznej w m. Podleszany i Książnice	Skala: 1:100
Adres obiektu:	m. Podleszany, Książnice, gm. Mielec, pow. mielecki, woj. Podkarpackie	Data: 12.2018
Przedmiot rysunku:	Projekt zagospodarowania terenu przepompowni ściek w	
Projektant:	mgr inż. Andrzej Wasiluk upr. LUB/0386/PBS/15 w spec. instal. - inż.	Podpis:
Sprawdzający:	mgr inż. Mirosława Kobylińska upr. 278/Lb/99 w spec. instal. - inż.	Podpis:
Instalacje Sanitarne mgr inż. Andrzej Wasiluk, 21-500 Biata Podl., ul. Ogrodowa 20, tel. 883 77 88 75		

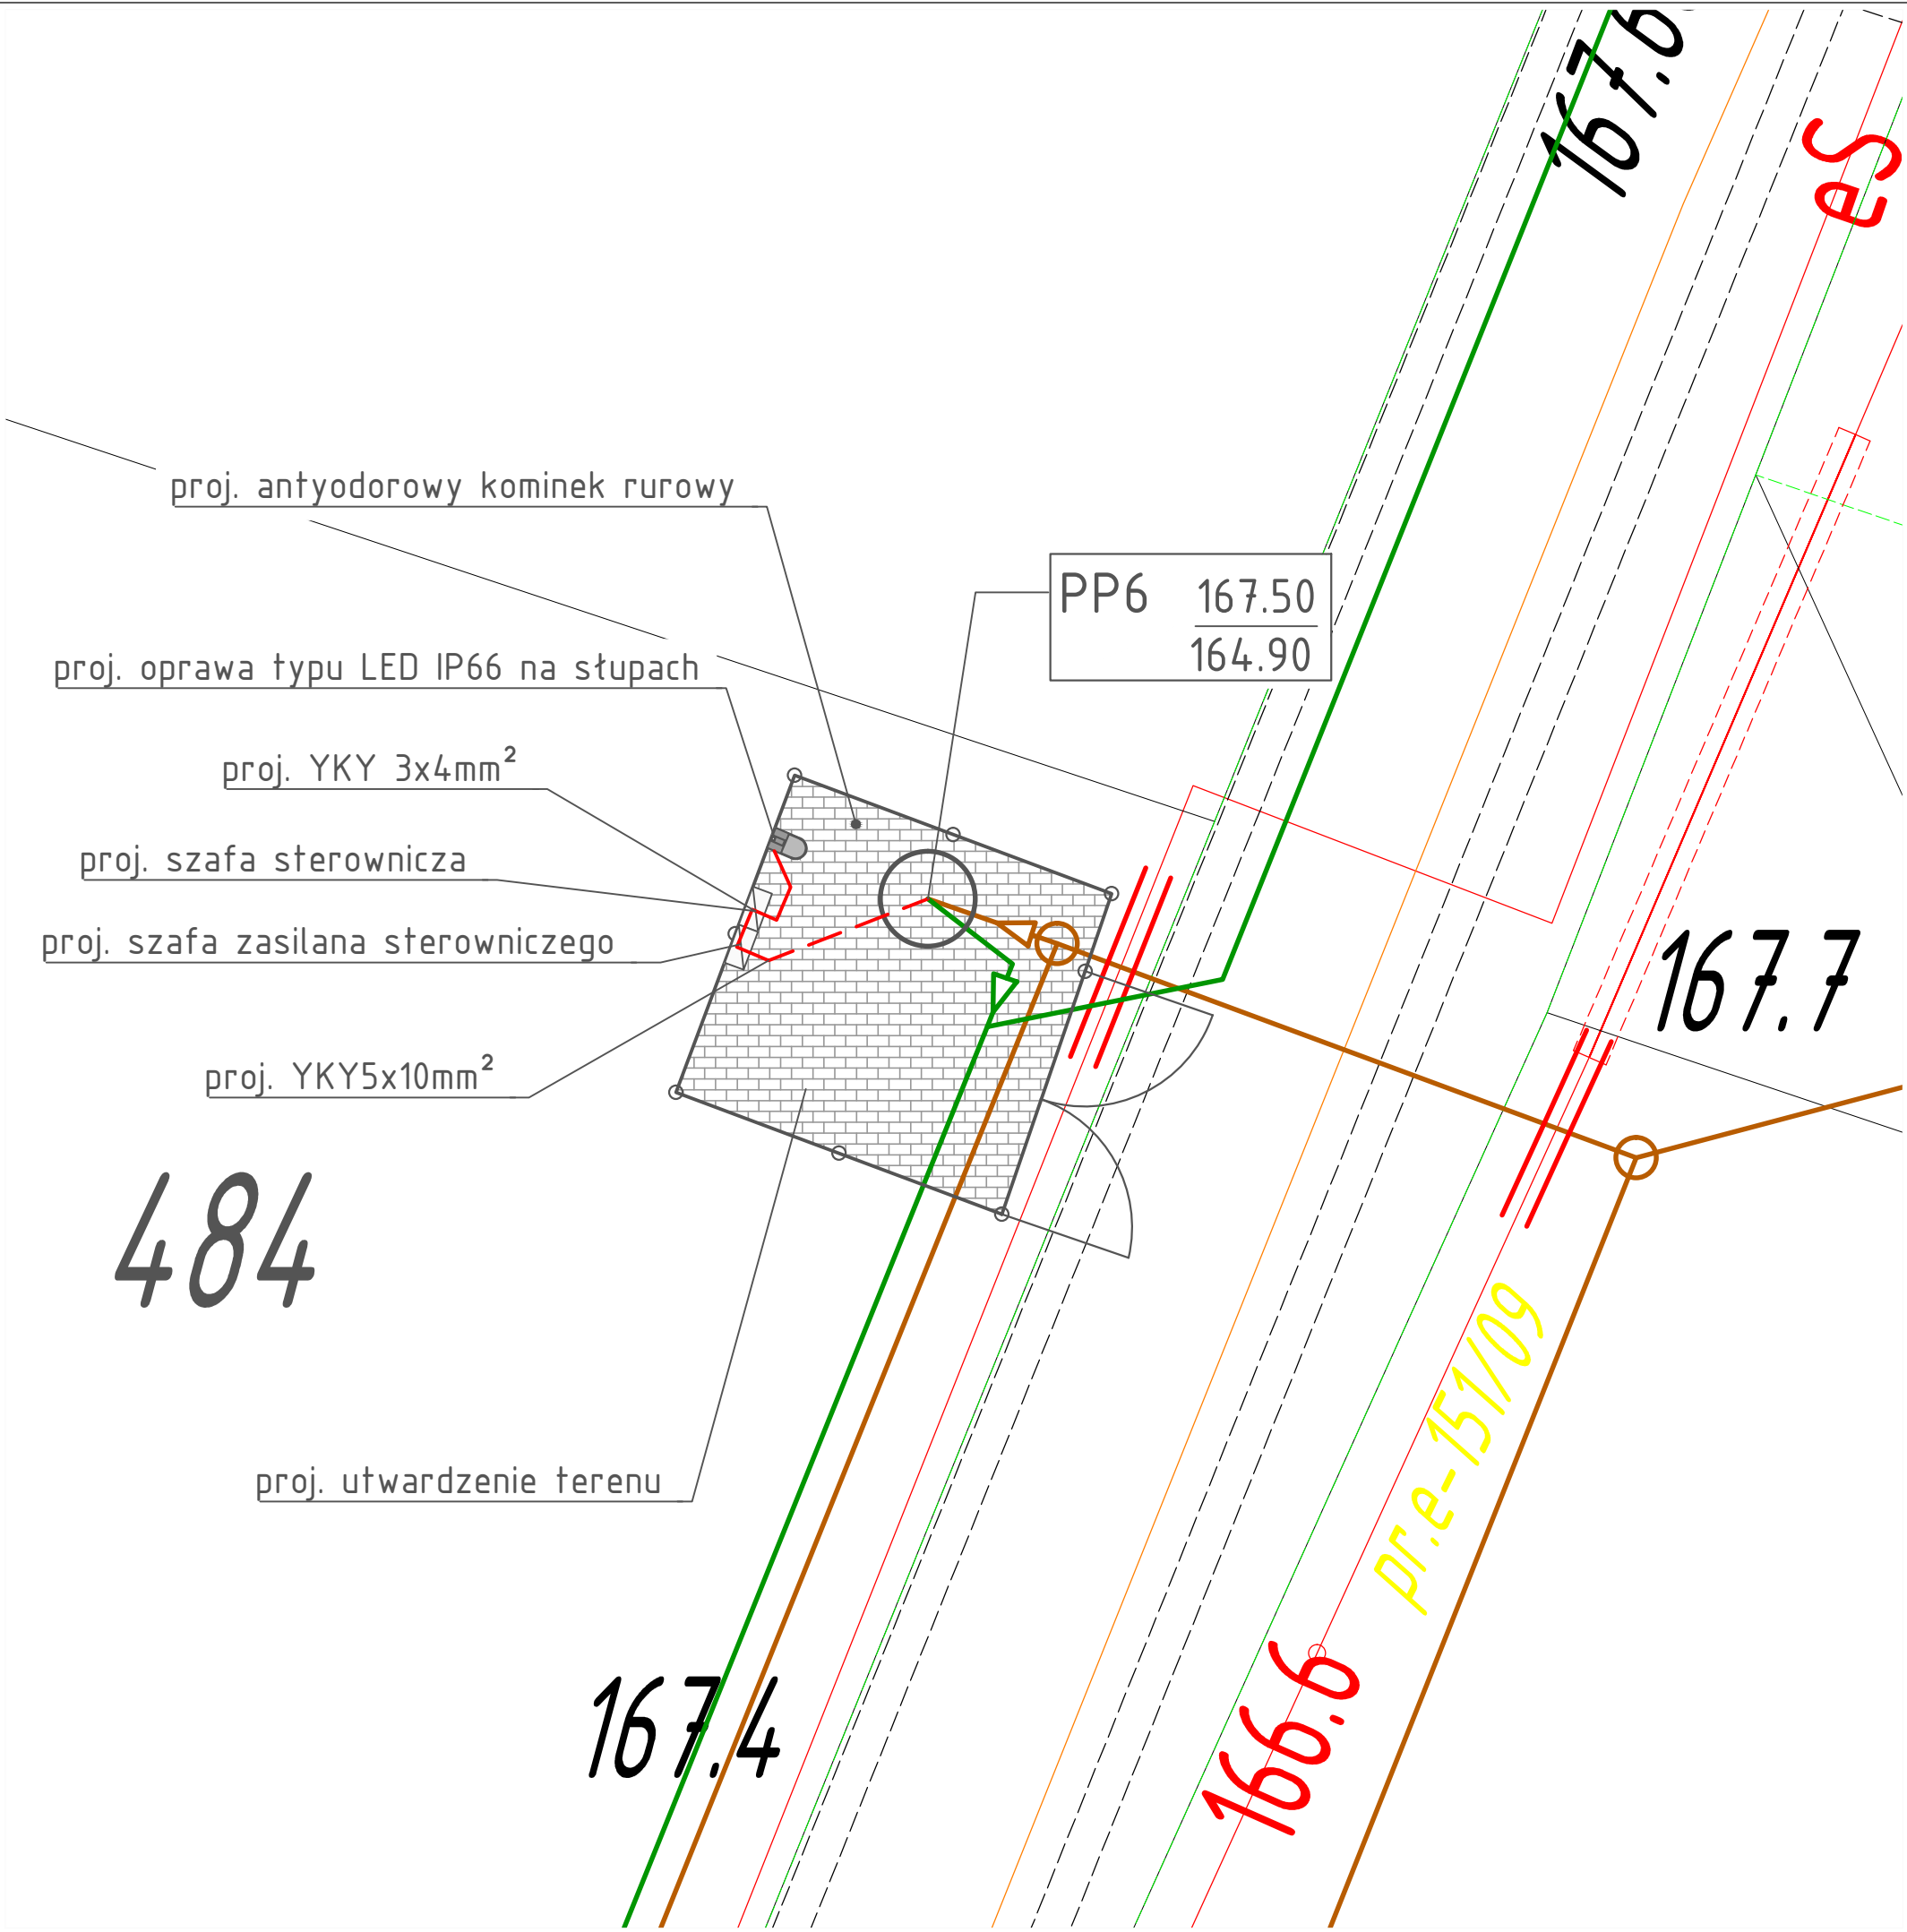


LEGENDA:

- proj. sieć kanal. sanit. grawit.
- proj. sieć kanal. sanit. tłocz.
- PP - proj. przepompownia ściek w
- proj. kabel energ.
- proj. ogrodzenie

Inwestor:	Gmima Mielec ul. Głowackiego 5 39-300 Mielec	Nr ark.: 33
Zadanie:	Budowa sieci kanalizacji sanitarnej grawitacyjnej i tłocznej w m. Podleszany i Książnice	Skala: 1:100
Adres obiektu:	m. Podleszany, Książnice, gm. Mielec, pow. mielecki, woj. Podkarpackie	Data: 12.2018
Przedmiot rysunku:	Projekt zagospodarowania terenu przepompowni ściek w	
Projektant:	mgr inż. Andrzej Wasiluk upr. LUB/0386/PBS/15 w spec. instal. - inż.	Podpis:
Sprawdzający:	mgr inż. Mirosława Kobylińska upr. 278/Lb/99 w spec. instal. - inż.	Podpis:
Instalacje Sanitarne mgr inż. Andrzej Wasiluk, 21-500 Biata Podl., ul. Ogrodowa 20, tel. 883 77 88 75		



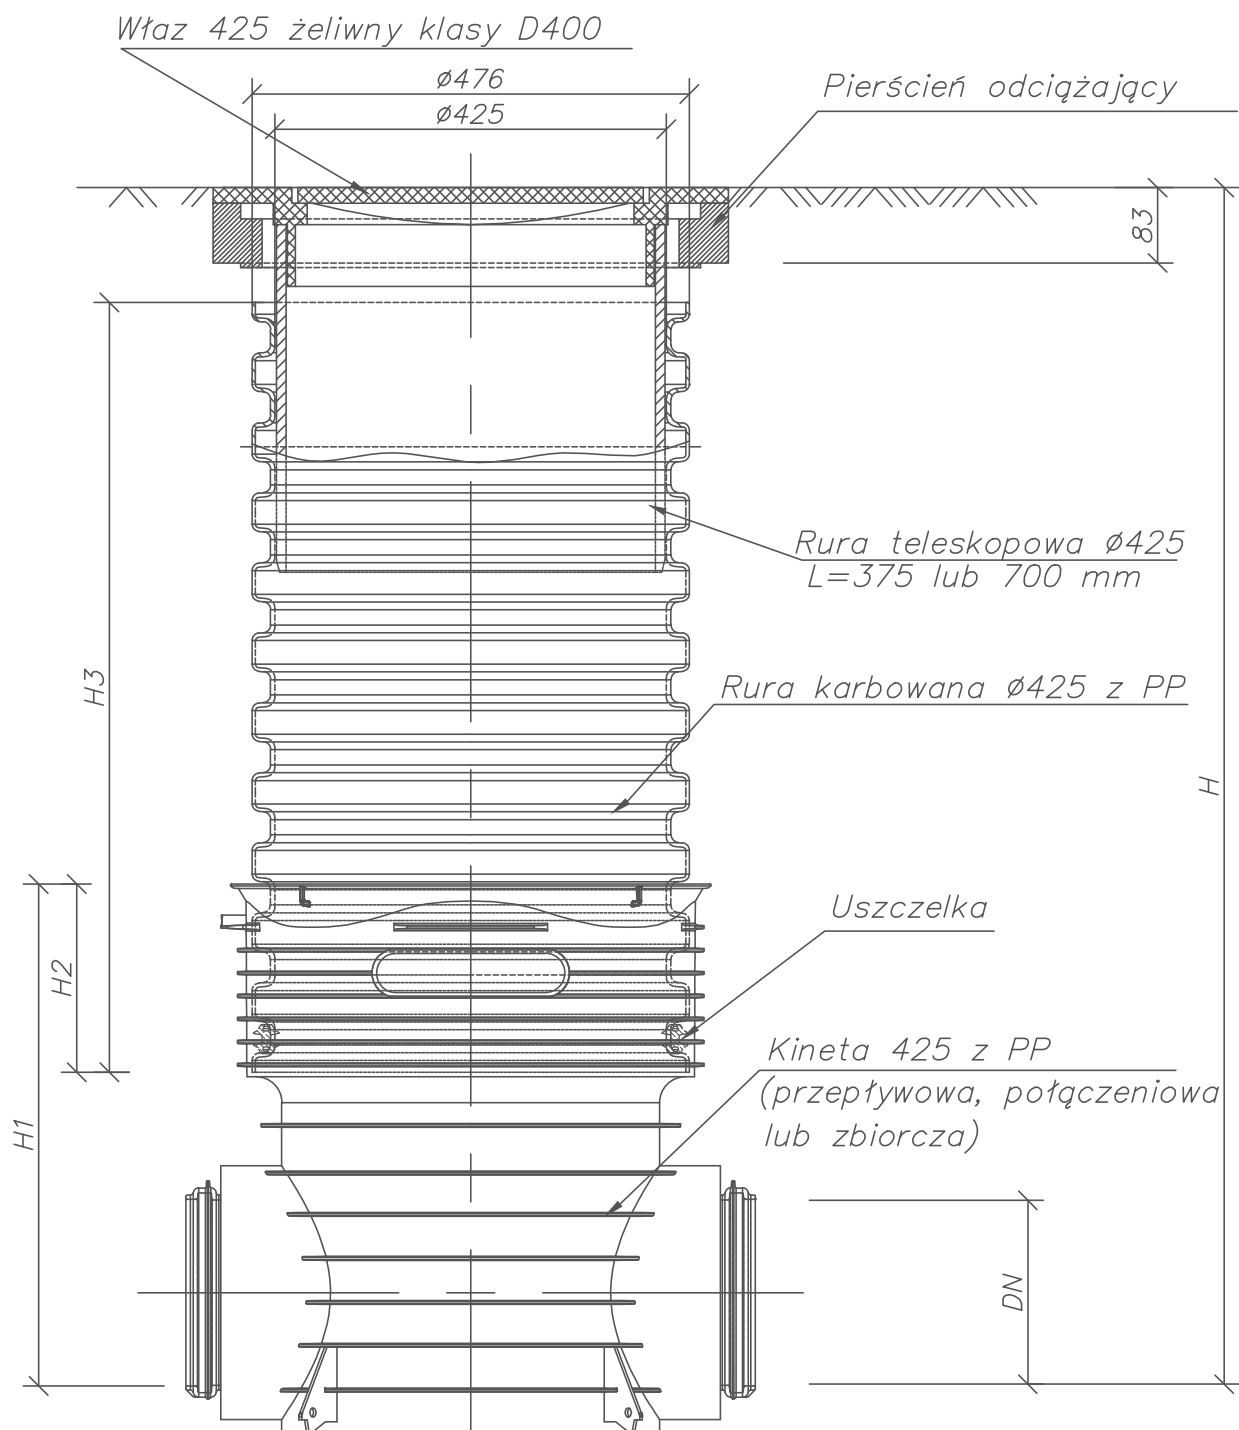


Inwestor:	Gmima Mielec ul. Głowackiego 5 39-300 Mielec	Nr ark.: <b>34</b>
Zadanie:	Budowa sieci kanalizacji sanitarnej grawitacyjnej i tłocznej w m. Podleszany i Książnice	Skala: -
Adres obiekту:	m. Podleszany, Książnice, gm. Mielec, pow. mielecki, woj. Podkarpackie	Data: 12.2018
Przedmiot rysunku:	Szczegół studni PVC425mm	
Projektant:	mgr inż. Andrzej Wasiluk upr. LUB/0386/PBS/15 w spec. instal. - inż.	Podpis:
Sprawdzający:	mgr inż. Mirosława Kobylińska upr. 278/Lb/99 w spec. instal. - inż.	Podpis:
Instalacje Sanitarne mgr inż. Andrzej Wasiluk, 21-500 Biała Podl., ul. Ogrodowa 20, tel. 883 77 88 75		

Inwestor:	Gmina Mielec ul. Głowackiego 5 39-300 Mielec	Nr ark.:
Zadanie:	Budowa sieci kanalizacji sanitarnej grawitacyjnej i tłocznej w m. Podleszany i Książnicy	Skala:
Adres objektu:	m. Podleszany, Książnica, gm. Mielec, pow. mielecki, woj. Podkarpackie	Data: 12.2
Przedmiot rysunku:	Szczegół studni dn1200mm	
Projektant:	mgr inż. Andrzej Wasiluk upr. LUB/0386/PBS/15 w spec. instal. - inż.	Podpis:
Sprawdzający:	mgr inż. Mirosława Kobylińska upr. 278/Lb/99 w spec. instal. - inż.	Podpis:
Instalacje Sanitarne mgr inż. Andrzej Wasiluk, 21-500 Biała Podl., ul. Ogrodowa 20, tel. 883 77		




# ZASADA PROJEKTOWANIA

## Studnia do wytracania energii DN 1000

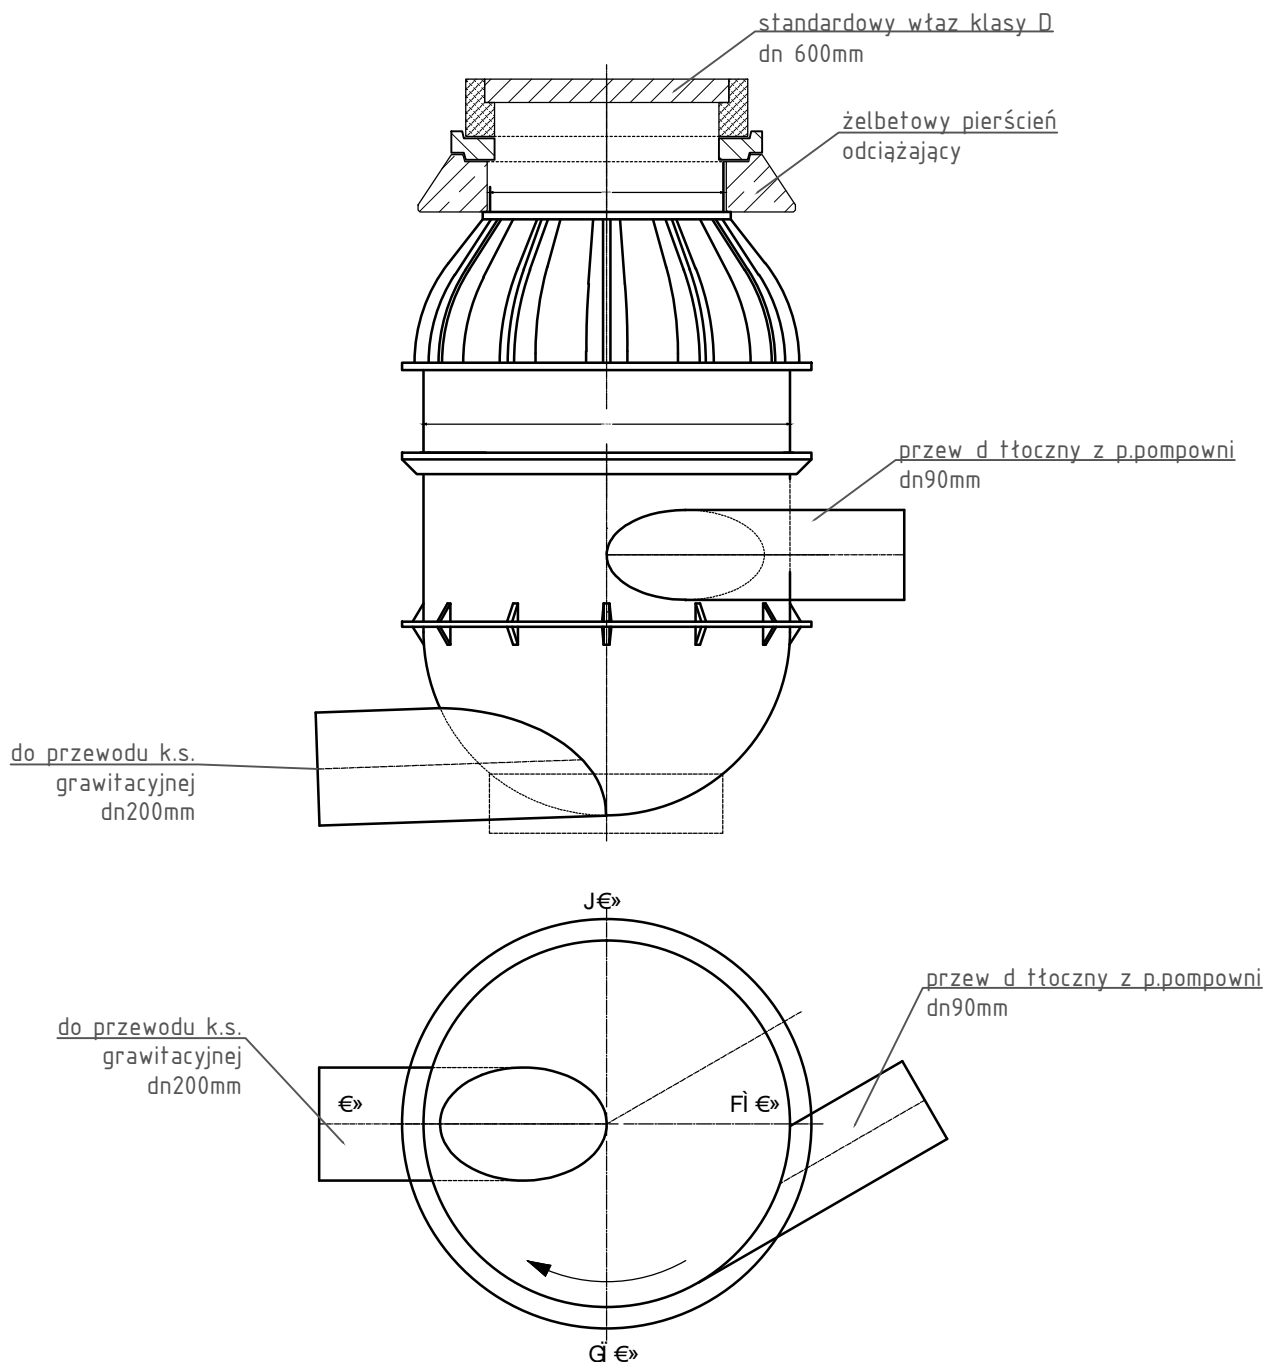

Inwestor:	Gmima Mielec ul. Głowackiego 5 39-300 Mielec	Nr ark.: <b>36</b>
Zadanie:	Budowa sieci kanalizacji sanitarnej grawitacyjnej i tłocznej w m. Podleszany i Książnice	Skala: -
Adres obiektu:	m. Podleszany, Książnice, gm. Mielec, pow. mielecki, woj. Podkarpackie	Data: 12.2018
Przedmiot rysunku:	Szczegół studni rozprężnej	
Projektant:	mgr inż. Andrzej Wasiluk upr. LUB/0386/PBS/15 w spec. instal. - inż.	Podpis:
Sprawdzający:	mgr inż. Mirosława Kobylińska upr. 278/Lb/99 w spec. instal. - inż.	Podpis:
Instalacje Sanitarne mgr inż. Andrzej Wasiluk, 21-500 Biała Podl., ul. Ogrodowa 20, tel. 883 77 88 75		


# SZCZEGÓŁ ZABEZPIECZENIA KABLI ELEKTROENERGETYCZNYCH I TELETECHNICZNYCH RURĄ OCHRONNĄ

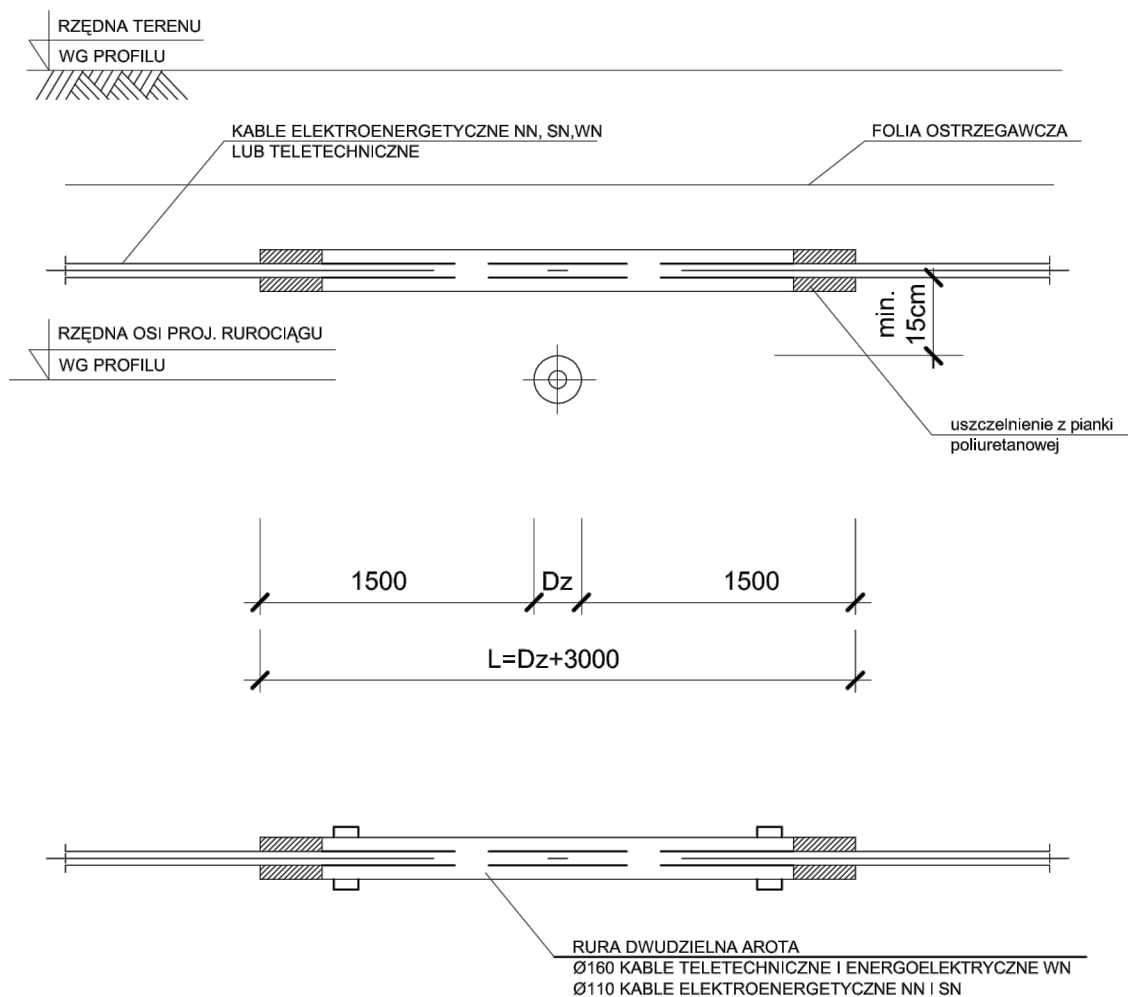

Inwestor:	Gmima Mielec ul. Głowackiego 5 39-300 Mielec	Nr ark.: <b>37</b>
Zadanie:	Budowa sieci kanalizacji sanitarnej grawitacyjnej i tłocznej w m. Podleszany i Książnice	Skala: -
Adres obiektu:	m. Podleszany, Książnice, gm. Mielec, pow. mielecki, woj. Podkarpackie	Data: 12.2018
Przedmiot rysunku:	Szczegół zabezpieczenia kabli	
Projektant:	mgr inż. Andrzej Wasiluk upr. LUB/0386/PBS/15 w spec. instal. - inż.	Podpis:
Sprawdzający:	mgr inż. Mirosława Kobylńska upr. 278/Lb/99 w spec. instal. - inż.	Podpis:
Instalacje Sanitarne mgr inż. Andrzej Wasiluk, 21-500 Biała Podl., ul. Ogrodowa 20, tel. 883 77 88 75		





# **SCHEMAT ZABUDOWY RURY OCHRONNEJ**

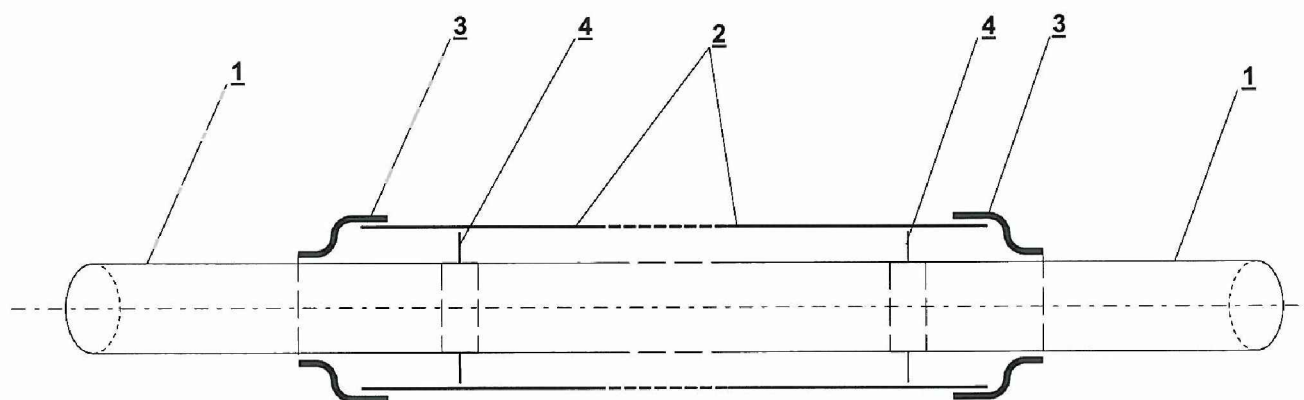

## **LEGENDA :**

- 1** - rura osłaniania - średnica zewnętrzna Dz
- 2** - rura ochronna - średnica wewnętrzna min. 1,5 x Dz
- 3** - gumowe nasady uszczelniające tzw. manszety
- 4** - pierścienie dystansowe

Inwestor:	Gmima Mielec ul. Głowackiego 5 39-300 Mielec	Nr ark.: <b>38</b>
Zadanie:	Budowa sieci kanalizacji sanitarnej grawitacyjnej i tłocznej w m. Podleszany i Książnice	Skala: -
Adres obiektu:	m. Podleszany, Książnice, gm. Mielec, pow. mielecki, woj. Podkarpackie	Data: 12.2018
Przedmiot rysunku:	Schemat zabudowy rury ochronnej	
Projektant:	mgr inż. Andrzej Wasiluk upr. LUB/0386/PBS/15 w spec. instal. - inż.	Podpis:
Sprawdzający:	mgr inż. Mirosława Kobylńska upr. 278/Lb/99 w spec. instal. - inż.	Podpis:
Instalacje Sanitarne mgr inż. Andrzej Wasiluk, 21-500 Biała Podl., ul. Ogrodowa 20, tel. 883 77 88 75		

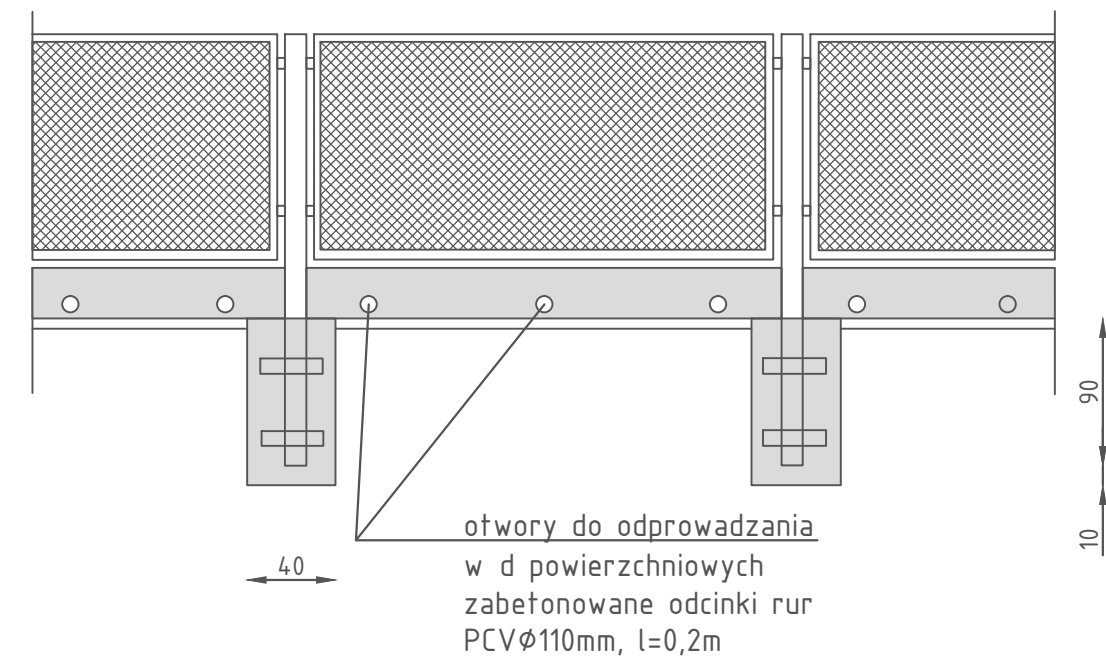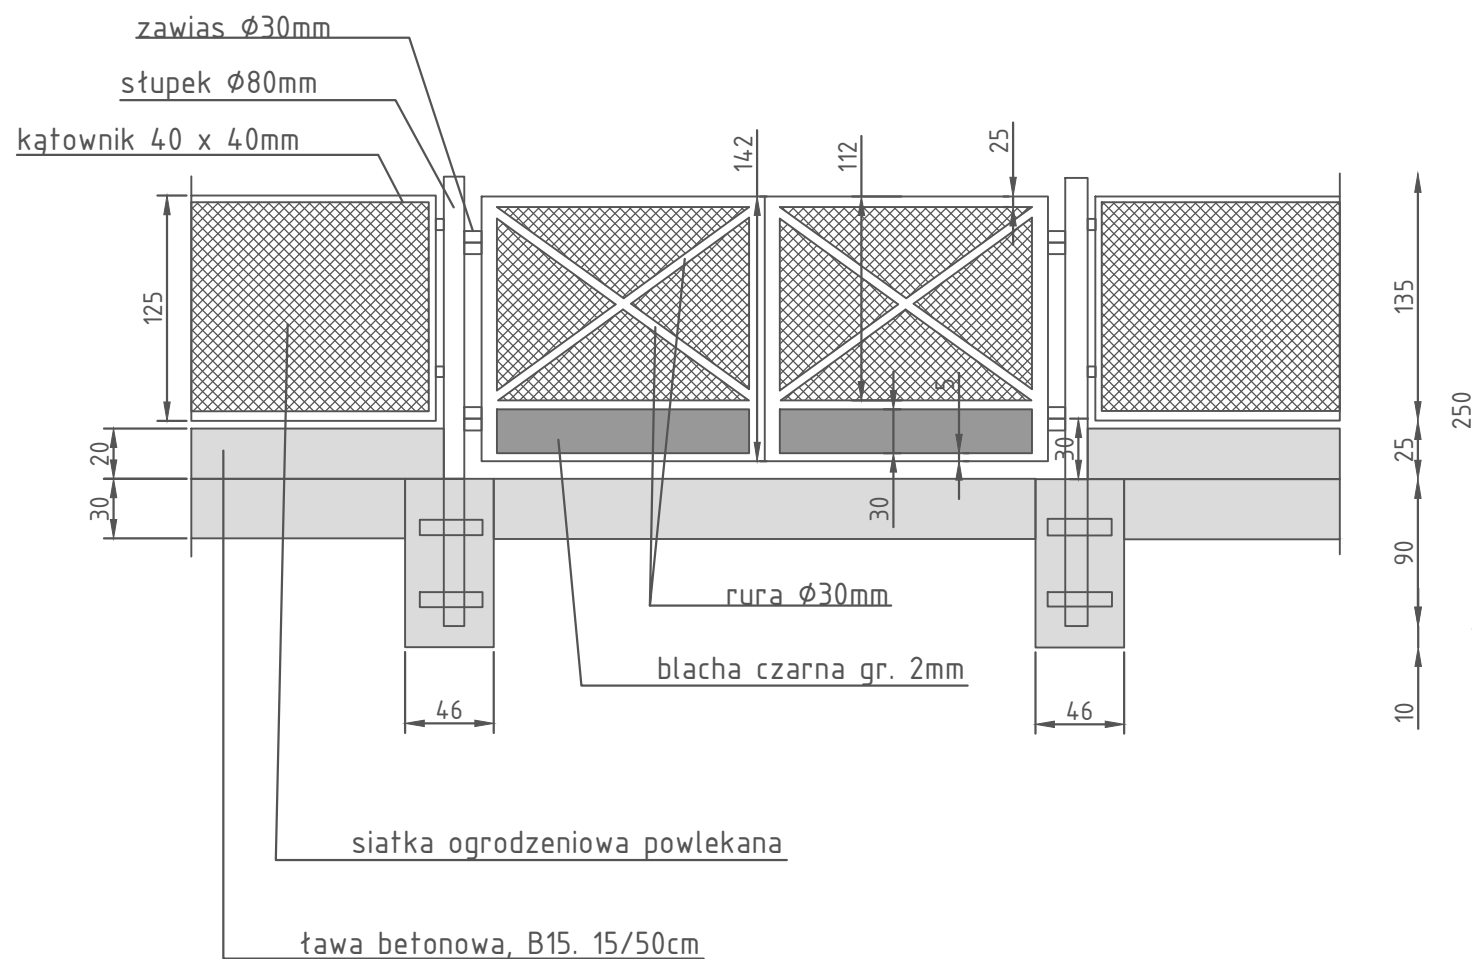

Inwestor:	Gmima Mielec ul. Głowackiego 5 39-300 Mielec	Nr ark.:
Zadanie:	Budowa sieci kanalizacji sanitarnej grawitacyjnej i tłocznej w m. Podleszany i Książnice	Skala:
Adres obiektu:	m. Podleszany, Książnice, gm. Mielec, pow. mielecki, woj. Podkarpackie	Data: 12.2
Przedmiot rysunku:	Szczegół ogrodzenia terenu przepompowni	
Projektant:	mgr inż. Andrzej Wasiluk upr. LUB/0386/PBS/15 w spec. instal. - inż.	Podpis:
Sprawdzający:	mgr inż. Mirosława Kobylińska upr. 278/Lb/99 w spec. instal. - inż.	Podpis:
Instalacje Sanitarne mgr inż. Andrzej Wasiluk, 21-500 Biata Podl., ul. Ogrodowa 20, tel. 883 77		



SCHEMAT WLZ

