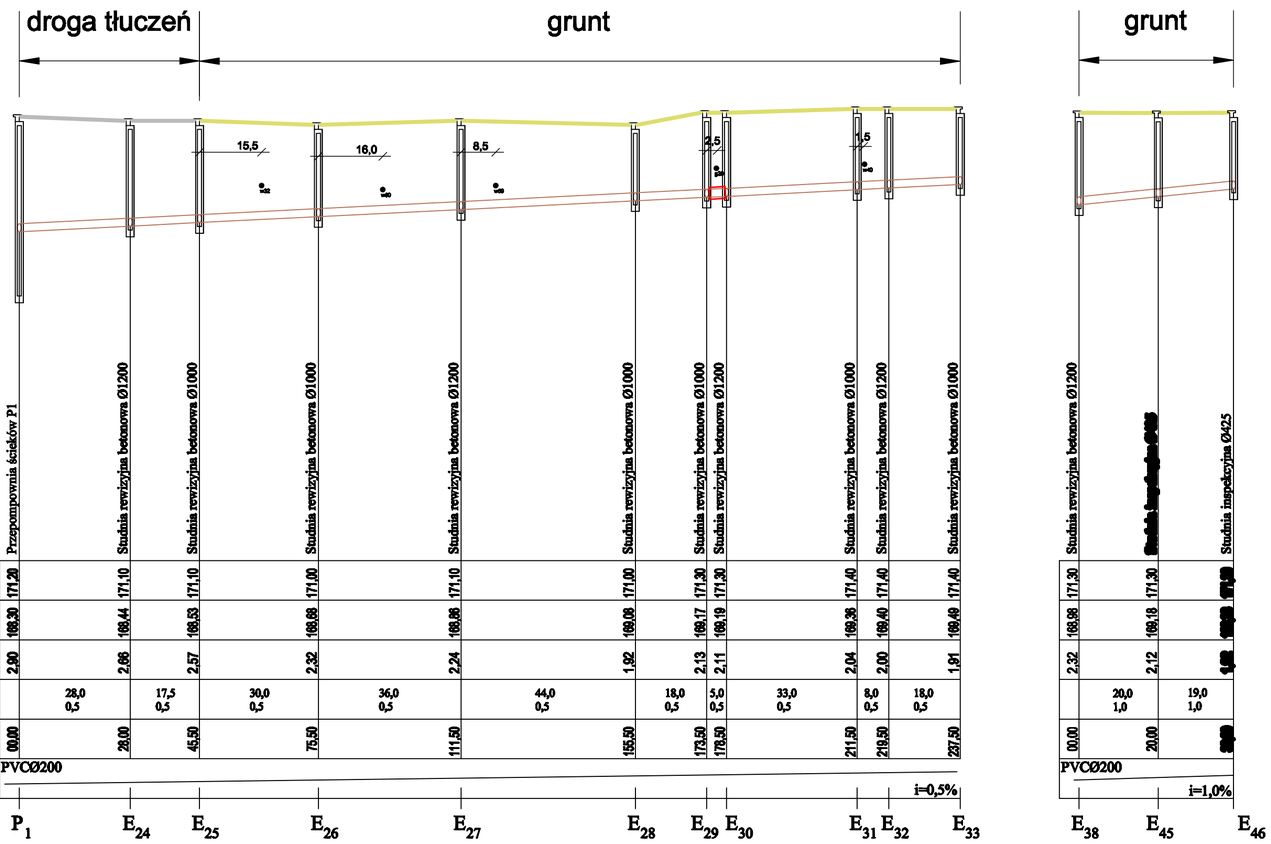

P.P = 160.00 mn.p.m.	Przepompownia ścieków P1	Studnia rewizyjna betonowa Ø1200	Studnia rewizyjna betonowa Ø1000	Studnia rewizyjna betonowa Ø1000	Studnia rewizyjna betonowa Ø1200	Studnia rewizyjna betonowa Ø1000	Studnia rewizyjna betonowa Ø1000	Studnia rewizyjna betonowa Ø1200	Studnia rewizyjna betonowa Ø1000	Studnia rewizyjna betonowa Ø1200	Studnia rewizyjna betonowa Ø1000	Studnia rewizyjna betonowa Ø1200	Studnia inspekcyjna Ø425
Rzędna terenu ist. [mn.p.m.]	171,20	171,10	171,10	171,00	171,10	171,00	171,30	171,30	171,40	171,40	171,40	171,30	171,30
Rzędna dna kanału [mn.p.m.]	168,30	168,44	168,53	168,68	168,98	169,08	169,17	169,19	169,38	169,40	169,49	168,98	169,18
Zagłębienie [m]	2,90	2,66	2,57	2,32	2,24	1,92	2,13	2,11	2,04	2,00	1,91	2,32	2,12
Długość i spadek [m,%]		28,0 0,5	17,5 0,5	30,0 0,5	36,0 0,5	44,0 0,5	18,0 0,5	5,0 0,5	33,0 0,5	8,0 0,5	18,0 0,5		20,0 1,0
Odległość [m]	00,00	28,00	45,50	75,50	111,50	155,50	173,50	178,50	211,50	219,50	237,50	00,00	20,00
Średnica i spadek [mm,%]	PVCØ200										i=0,5%	PVCØ200	i=1,0%
	P_1	E_{24}	E_{25}	E_{26}	E_{27}	E_{28}	E_{29}	E_{30}	E_{31}	E_{32}	E_{33}	E_{38}	E_{45}

UWAGA

Na skrzyżowaniach projektowanej kanalizacji sanitarnej PVC Ø 200 z gazociągiem projektuje się założenie na kanalizacji rury ochronnej PE Ø 315/18.7 o długości 4,5 m zakończonej manszetami.

"ADIR" Sp. z o.o. Kielce	Projekt Budowlany Data: 04.2019 r	
Obiekt: Budowa kanalizacji sanitarnej grawitacyjnej i tłocznej wraz z przepompowniami ścieków dla m. Książnice, gm. Mielec		**Rys. 4** Skala 1:100/1000
Adres obiektu: m. Ksiaznice- gmina Mielec		
Przedmiot rys.: Profile podłużne projektowanej kanalizacji grawitacyjnej		
Projektował: mgr inż. Jarosław Markiton Upr Nr AG.II.4/ZO/7131-2/377/01 Projektant sieci, instalacji i urządzeń wodociągowych i kanalizacyjnych		
Sprawdził: mgr inż. Izabela Stachurska Upr Nr KL-129/2002 Projektant sieci, instalacji i urządzeń wodociągowych i kanalizacyjnych		
Opracował: mgr inż.Krzysztof Bielecki		