Inwestor:
Gmina Mielec
ul. Głowackiego 5
39-300 Mielec

Nazwa:
Schemat ideowy.

Obiekt:
Budowa przyłącza energetycznego do przepompowni ścieków P-6

Adres inwestycji:
Książnice
dz. nr 867/47

Funkcja	Tytuł, imię i nazwisko	Uprawnienia nr	Data	Podpis
Projektował	mgr inż. Grzegorz Kopeć	E-75/01	02.2019	

Strona 12

Rysunek E-1

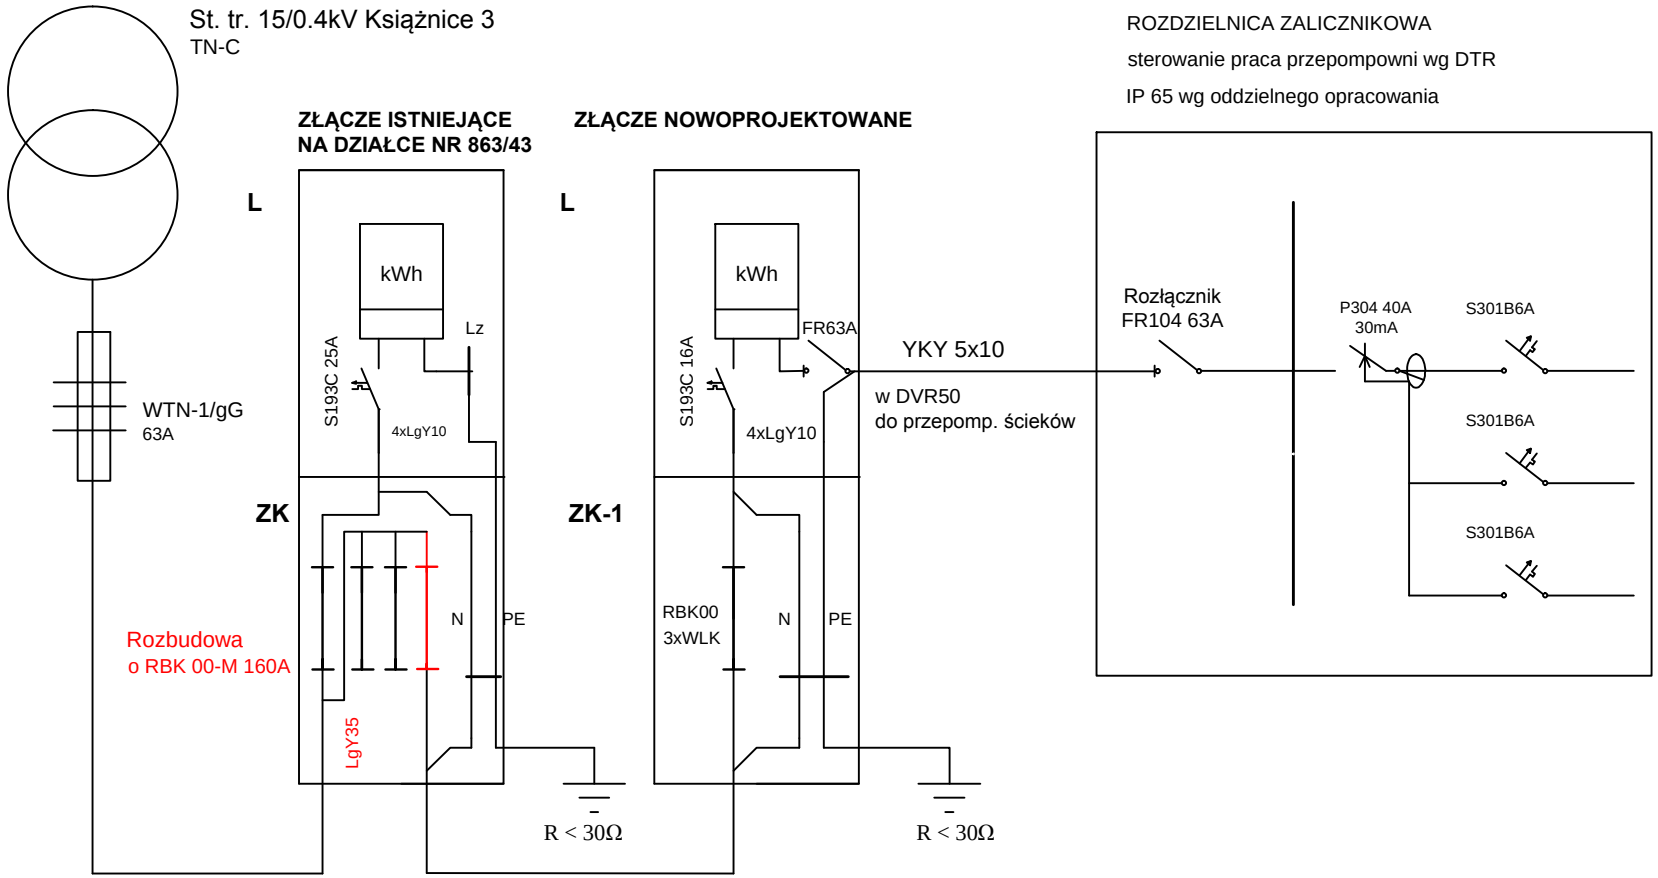

proj. przyłącz kablowy YAKXS 4x35 ~ 35m
w r.o. DVR75 i SRS75

INWESTYCJA NA MAJĄTKU I W EKSPLOATACJI
INWESTORA - GMINA MIELEC