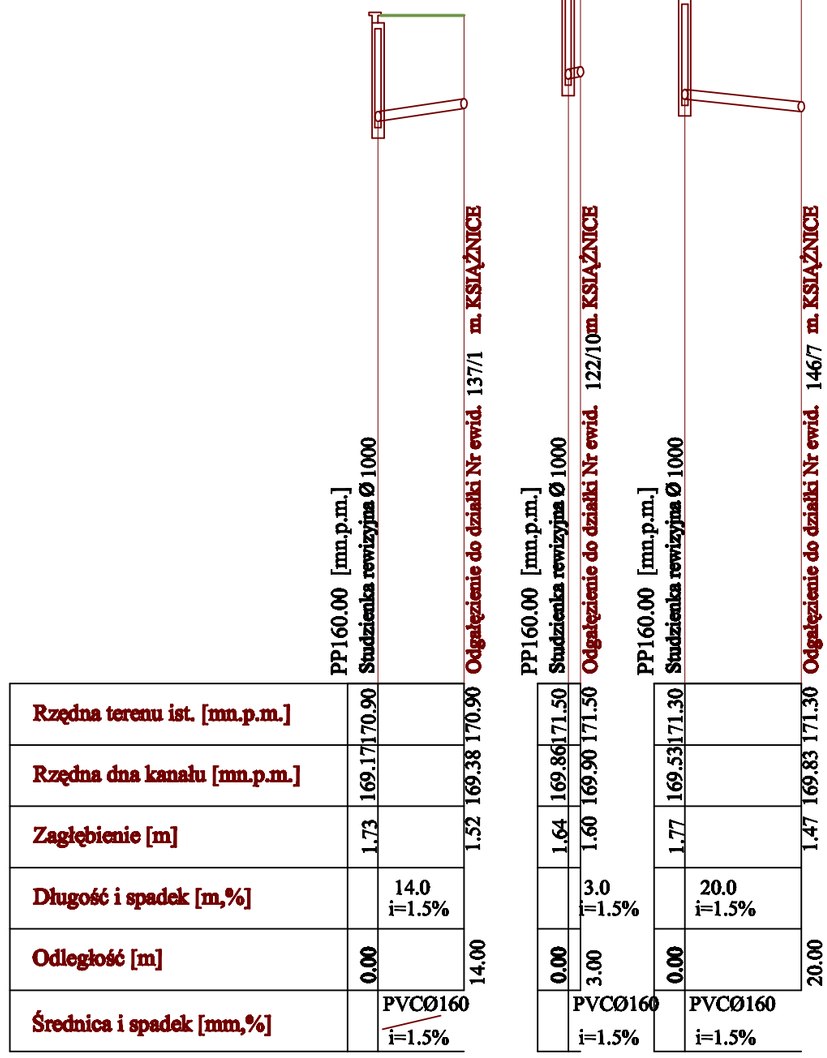

Rzędna terenu ist. [mn.p.m.]	170.90		170.90	171.50		171.50	171.30	171.30
Rzędna dna kanału [mn.p.m.]	169.17		169.38	169.86		169.90	169.53	169.83
Zagłębienie [m]	1.73		1.52	1.64		1.60	1.77	1.47
Długość i spadek [m,%]		14.0 i=1.5%			3.0 i=1.5%		20.0 i=1.5%	
Odległość [m]	0.00		14.00	0.00		3.00	0.00	20.00
Średnica i spadek [mm,%]		PVCØ160 i=1.5%			PVCØ160 i=1.5%		PVCØ160 i=1.5%	

E_{37} E_{42} E_{42}

"ADIR" Sp. z o.o. Kielce	Projekt Budowlany Data: 04.2019 r	
Obiekt: Budowa kanalizacji sanitarnej grawitacyjnej i tłocznej wraz z przepompowniami ścieków dla m. Książnice, gm. Mielec **Adres obiektu:** m. Ksiaznice- gmina Mielec **Przedmiot rys.:** Profile podłużne projektowanej kanalizacji grawitacyjnej		**Rys. 19** Skala 1:100/1000
Projektował: mgr inż. Jarosław Markiton Upr Nr AG.II.4/ZO/7131-2/377/01 Projektant sieci, instalacji i urządzeń wodociągowych i kanalizacyjnych		
Sprawdził: mgr inż. Izabela Stachurska Upr Nr KL-129/2002 Projektant sieci, instalacji i urządzeń wodociągowych i kanalizacyjnych		
Opracował: mgr inż.Krzysztof Bielecki		