


Przejście PD - 1

Pas Drogowy Drogi Powiatowej

L = 15,5 m

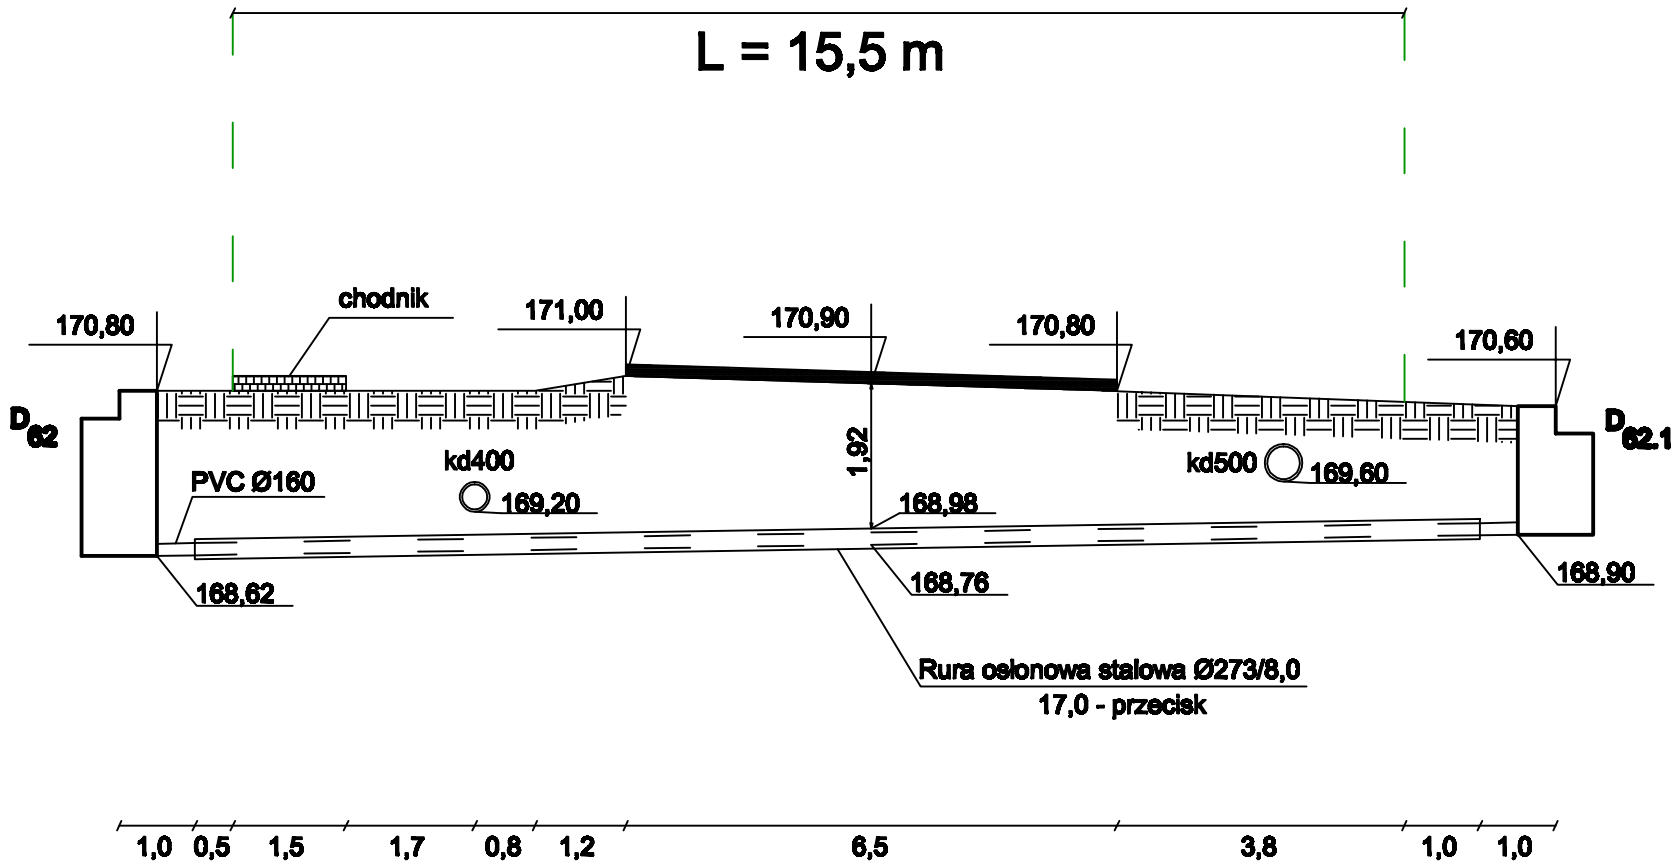

"ADIR" Sp. z o.o. Kielce		Projekt Budowlany	
		Data: 04.2019 r	
Obiekt: Budowa kanalizacji sanitarnej grawitacyjnej i tłocznej wraz z przepompowniami ścieków dla m. Książnice, gm. Mielec			Rys. 47 Skala 1:100/1000
Adres obiektu: m. Książnice- gmina Mielec			
Przedmiot rys.: Przekroje poprzeczne przejścia projektowaną kanalizacją sanitarną pod drogą powiatową			
Projektował: mgr inż. Jarosław Markiton Upr Nr AG.II.4/ZO/7131-2/377/01			
Projektant sieci, instalacji i urządzeń wodociagowych i kanalizacyjnych			
Sprawdził: mgr inż. Izabela Stachurska Upr Nr KL-129/2002			
Projektant sieci, instalacji i urządzeń wodociagowych i kanalizacyjnych			
Opracował: mgr inż. Krzysztof Bielecki			