


Przejście PD - 7

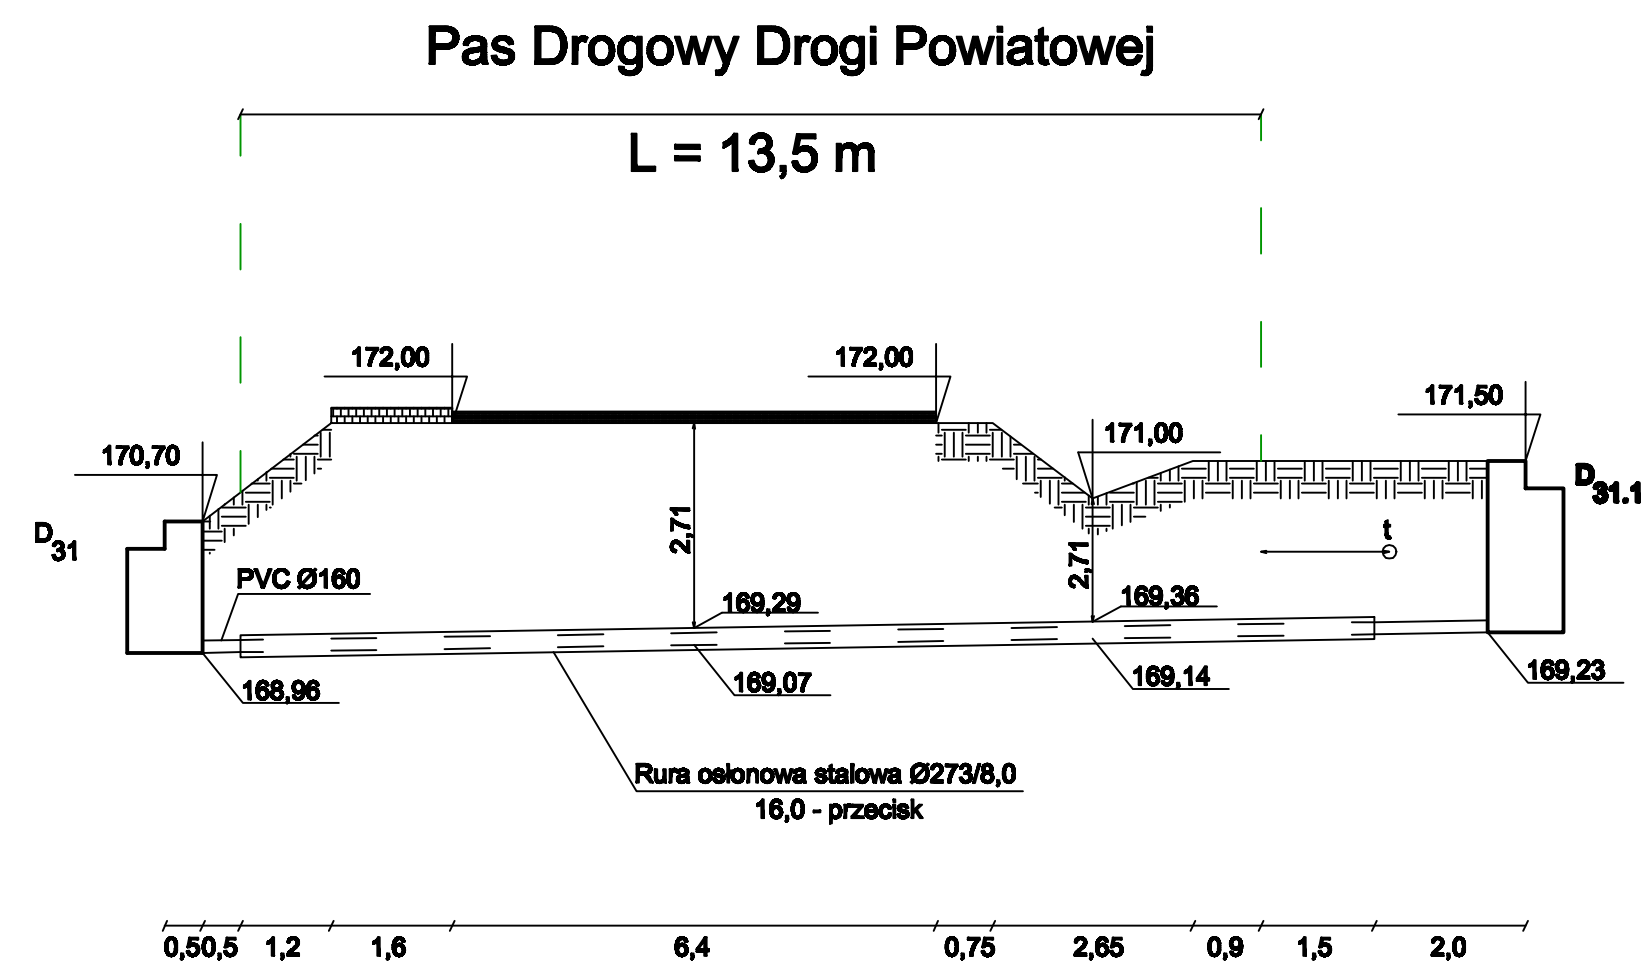

"ADIR" Sp. z o.o. Kielce		Projekt Budowlany Data: 04.2019 r
Objekt: Budowa kanalizacji sanitarnej grawitacyjnej i tłocznej wraz z przepompowniami ścieków dla m. Książnice, gm. Mielec Adres obiektu: m. Książnice- gmina Mielec Przedmiot rysa: Przekroje poprzeczne przejścia projektowaną kanalizacją sanitarną pod drogą powiatową		Rys. 53 Skala 1:100/1000
Projektował: mgr inż. Jarosław Markiton Upr Nr AG.II.4/ZO/7131-2/377/01 Projektant sieci, instalacji i urządzeń wodociągowych i kanalizacyjnych		
Sprawdził: mgr inż. Izabela Stachurska Upr Nr KL-129/2002 Projektant sieci, instalacji i urządzeń wodociągowych i kanalizacyjnych		
Opracował: mgr inż. Krzysztof Bielecki		