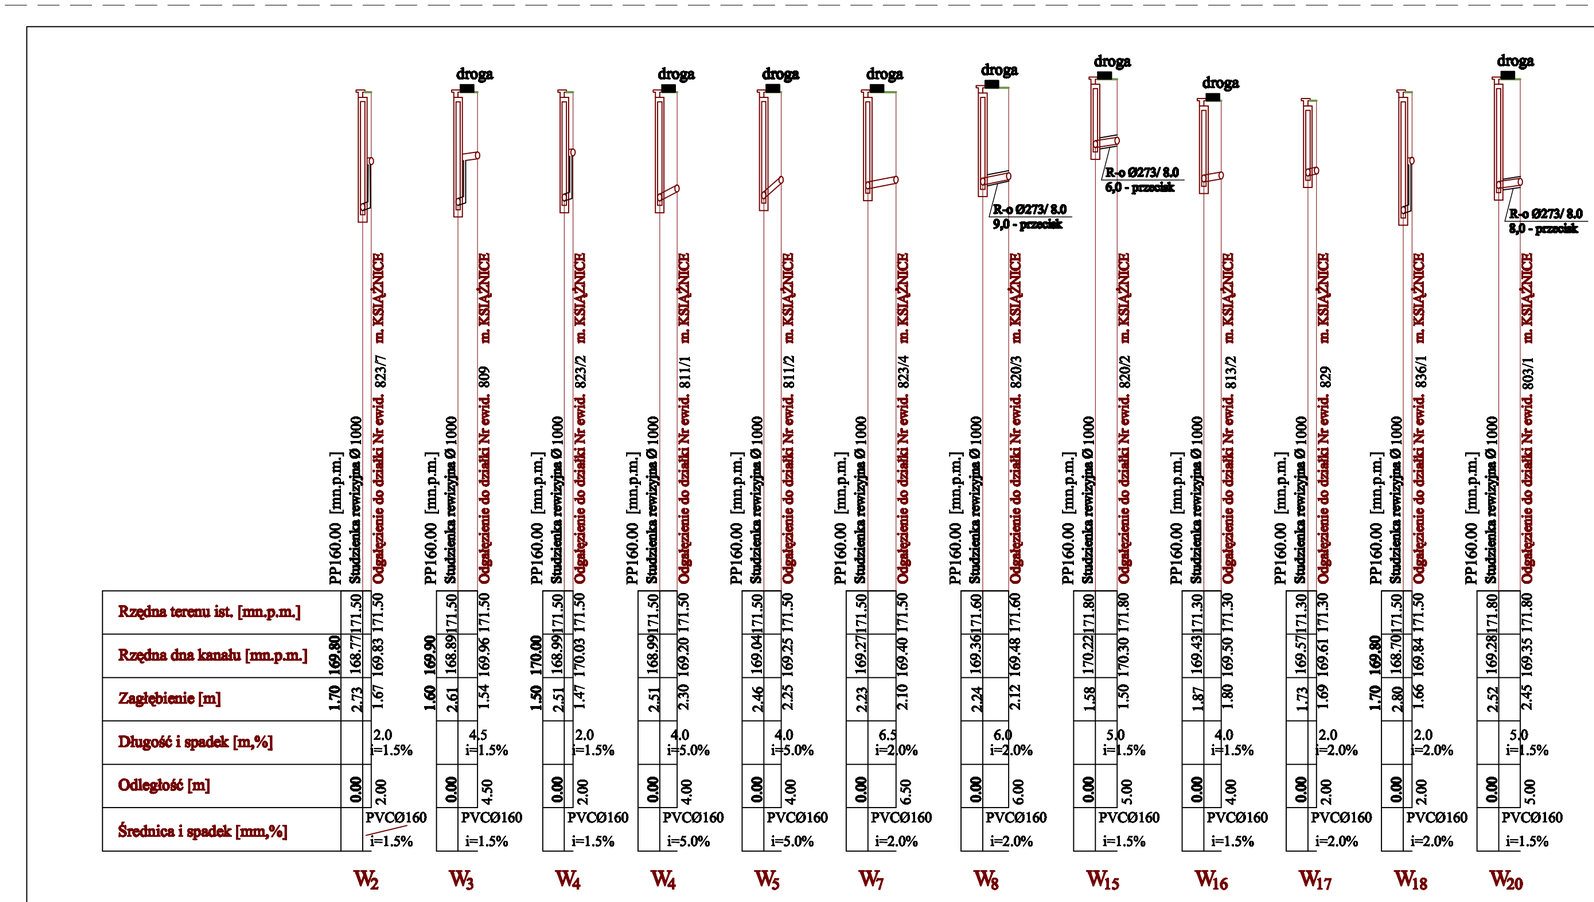

"ADIR" Sp. z o.o. Kielce	Projekt Budowlany Data: 04.2019 r	
Obiekt: Budowa kanalizacji sanitarnej grawitacyjnej i tłocznej wraz z przepompowniami ścieków dla m. Książnice, gm. Mielec **Adres obiektu:** m. Ksiaznice- gmina Mielec **Przedmiot rys.:** Profile podłużne projektowanej kanalizacji grawitacyjnej		**Rys. 25** Skala 1:100/1000
Projektował: mgr inż. Jarosław Markiton Upr Nr AG.II.4/ZO/7131-2/377/01 Projektant sieci, instalacji i urządzeń wodociągowych i kanalizacyjnych		
Sprawdził: mgr inż. Izabela Stachurska Upr Nr KL-129/2002 Projektant sieci, instalacji i urządzeń wodociągowych i kanalizacyjnych		
Opracował: mgr inż.Krzysztof Bielecki		