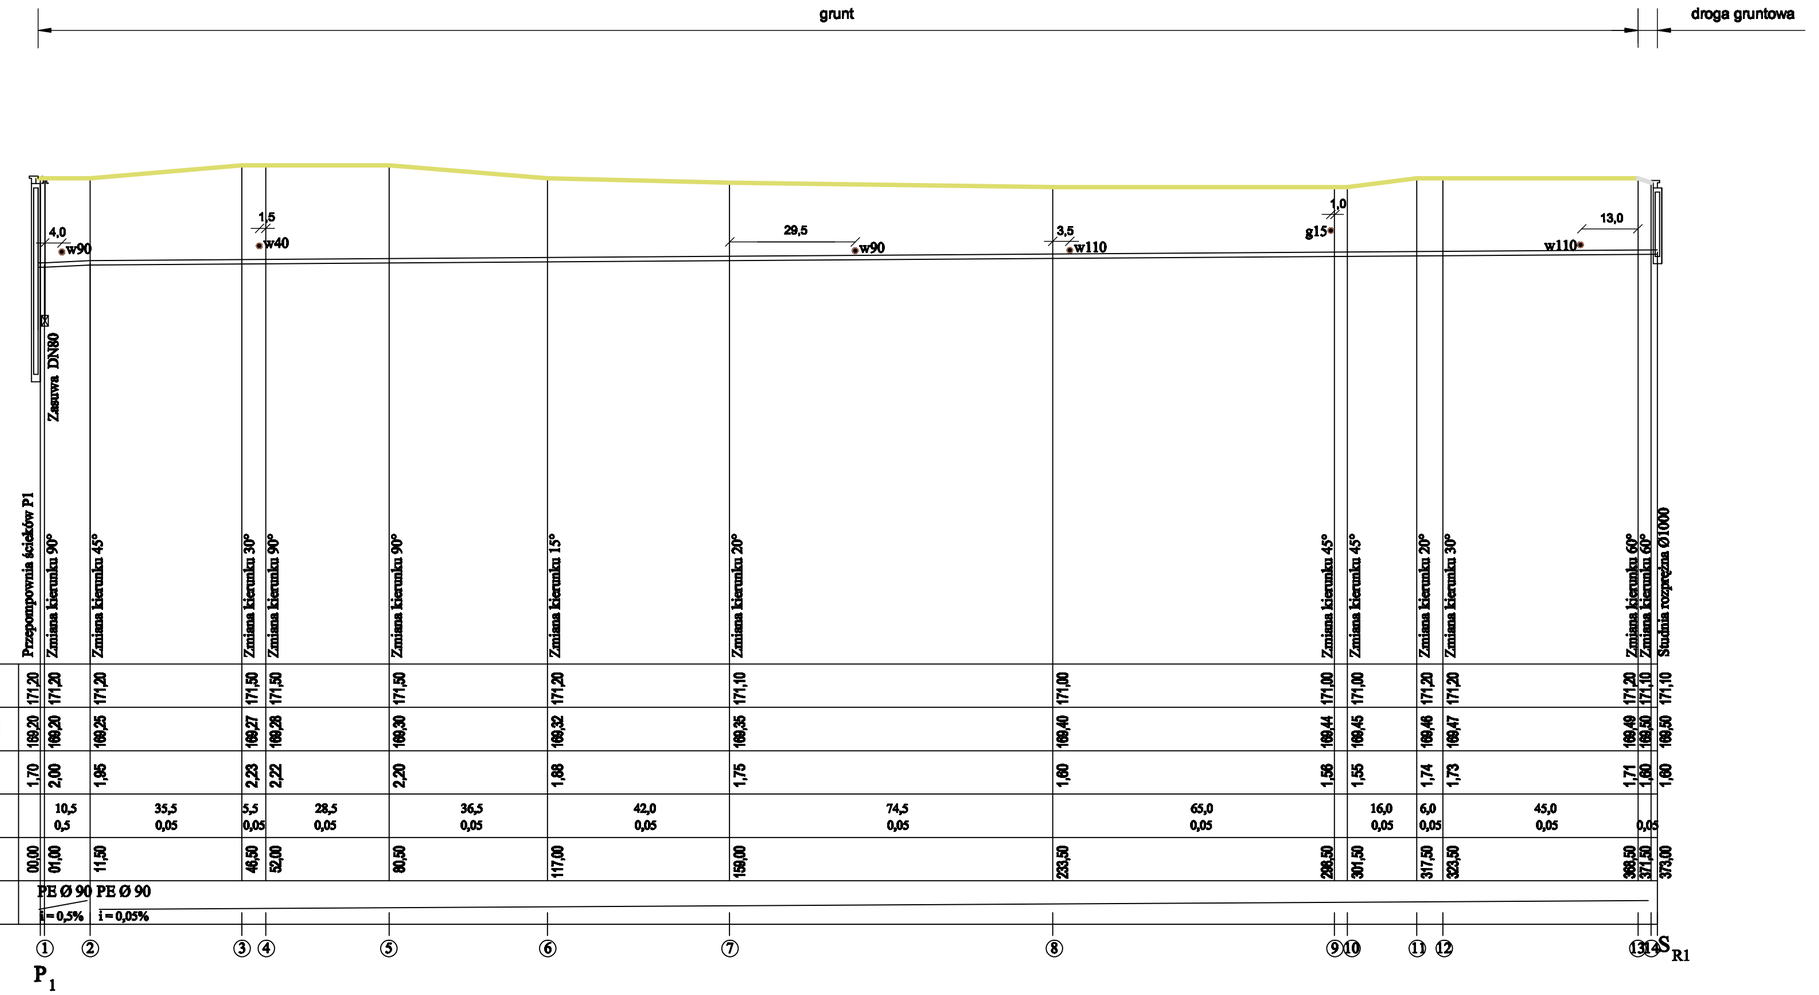
grunt
droga gruntowa
4,0
w90
1,5
w40
29,5
w90
3,5
w110
1,0
g15
13,0
w110
Zasuwa DN80
P.P = 160.00 mn.p.m.
Przepompownia ścieków P1
Zmiana kierunku 90°
Zmiana kierunku 45°
Zmiana kierunku 30°
Zmiana kierunku 90°
Zmiana kierunku 90°
Zmiana kierunku 15°
Zmiana kierunku 20°
Zmiana kierunku 45°
Zmiana kierunku 45°
Zmiana kierunku 20°
Zmiana kierunku 30°
Zmiana kierunku 60°
Zmiana kierunku 60°
Studnia rozprężna Ø1000
Rzędna terenu ist. [mn.p.m.]
Rzędna osi rurociągu [mn.p.m.]
Zagłębienie [m]
Długość i spadek [m,%]
Odległość [m]
Średnica i spadek [mm,%]
PE Ø 90
i = 0,5%
PE Ø 90
i = 0,05%
P1
SR1

| | | |