


MIEJSCOWY PLAN ZAGOSPODAROWANIA PRZESTRZENNEGO "WOLA CHORZELOWSKA I" W MIEJSCOWOŚCI WOLA CHORZELOWSKA W GMINIE MIELEC

SKALA 1:1000

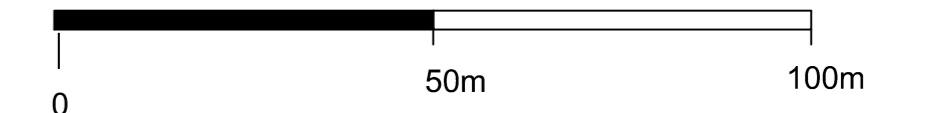

Załącznik Nr 1
do Uchwały Nr XLIII/341/2014
Rady Gminy w Mielcu
z dnia 30 czerwca 2014 r.

KOPIA MAPY ZASADNICZEJ
WOJEWÓDZTWO PODKARPACKIE
POWIAT MIELECKI

JEDNOSTKA EWIDENCYJNA: 1000
CZĘŚĆ: 1000
SKALA: 1:1000
SYMBOL: 1000

STURKISTA POWIATU MIELECKIEGO
Wieliczka 1000
2012-03-02

USTALENIA PLANU

OZNACZENIA LINIOWE

- granica obszaru objętego planem
- linie rozgraniczające tereny o różnym przeznaczeniu lub różnych zasadach zagospodarowania
- nieprzekraczalne linie zabudowy

PRZEZNACZENIA TERENÓW

- tereny zabudowy usługowej
- teren usług sportu i rekreacji
- tereny zabudowy mieszkaniowej jednorodzinnej
- tereny zieleni urządzonej z usługami sportu i rekreacji
- tereny rowów melioracyjnych
- teren drogi publicznej klasy dojazdowej
- tereny ciągów pieszo - rowerowych
- tereny dróg wewnętrznych


POZOSTAŁE OZNACZENIA

- zieleni izolacyjna
- projektowany ciąg pieszo - rowerowy
- zwymiarowane odległości mierzone w metrach

ELEMENTY INFORMACYJNE

- linia rozgraniczająca drogi poza planem
- rowy melioracyjne zlokalizowane w liniach rozgraniczających drogi
- proponowane podziały działek

wyrs ze Studium uwarunkowań i kierunków zagospodarowania przestrzennego gminy Mielec, przyjętego uchwałą Nr XXXVIII/182/2002 Rady Gminy Mielec z dnia 22 maja 2002 r., ze zm.

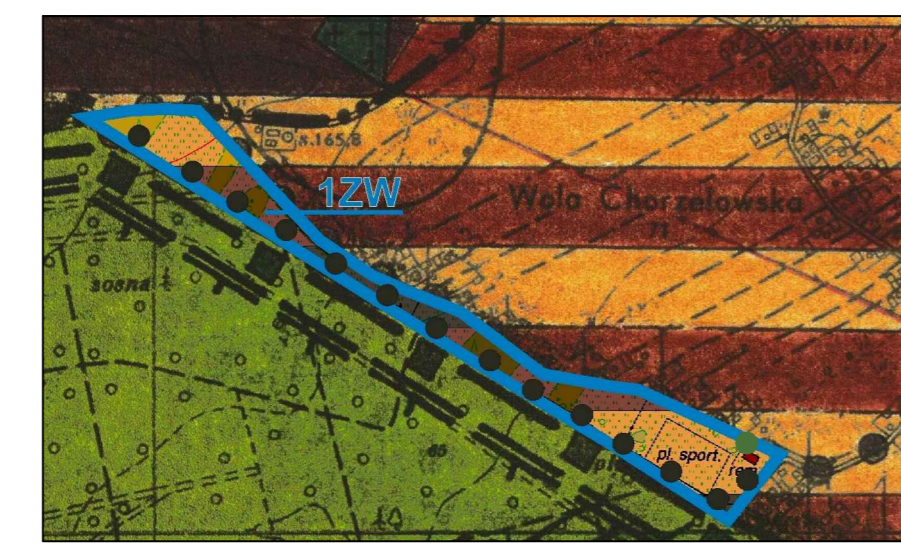

OZNACZENIA WPROWADZONE IV ZMIANĄ STUDIUM

- GRANICA OBSZARU OBJĘTEGO PLANEM
- OZNAKI WSKAZUJĄCE DO PRZEZNACZENIA DO ZORGANIZOWANEJ DZIAŁALNOŚCI INWESTYCYJNEJ
- OZNAKI WSKAZUJĄCE DO PRZEZNACZENIA DO PRZEZNACZENIA POD ZABUDOWĘ
- OZNAKI WSKAZUJĄCE DO PRZEZNACZENIA WIELOFUNKCYJNEJ
- PROJEKTOWANA ŚCIEŻKA ROWEROWA