


Profil podłużny droga wewnętrzna 0+000-0+166,65

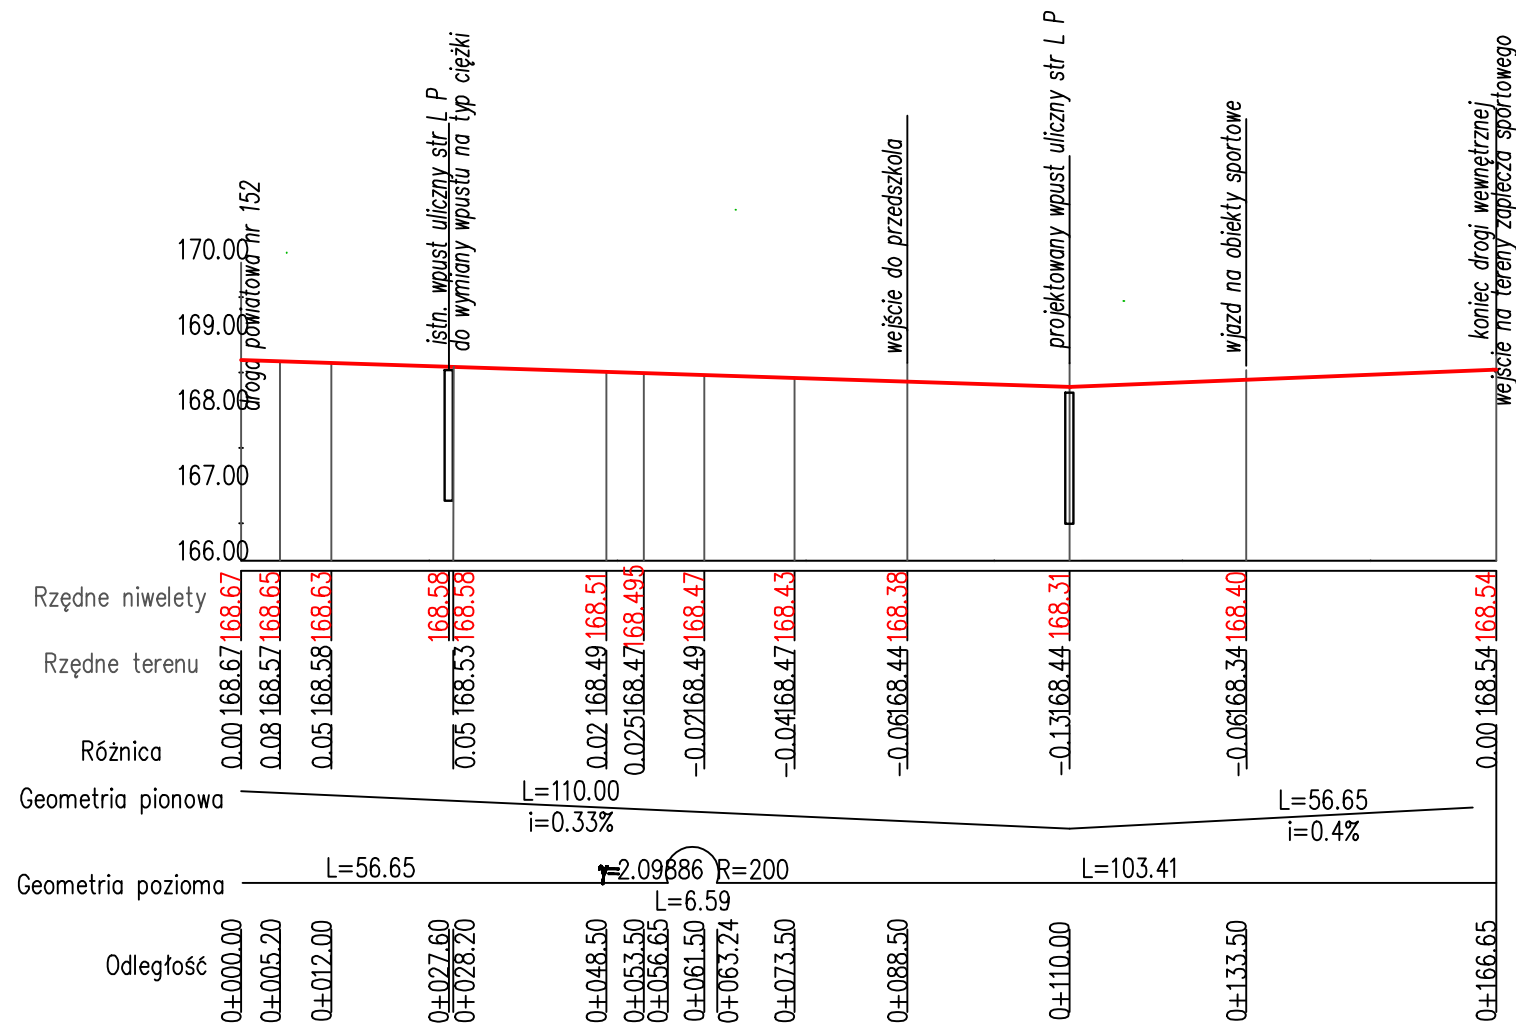

LEGENDA:

- proj. niweleta drogi w osi
- istniejący teren

ZARZĄDZANIE I DORADZTWO BUDOWNICTWO LĄDOWE mgr inż. Andrzej Kiecha Miejsce, ul. Orszakowej 34 Tel/fax: 017 779-90-81 e-mail: kiecha@powiat.miejsce.pl	PROJEKT BUDOWLANY Budowa parkingów wraz z odwodnieniem na drodze wewnętrznej przy Szkole Podstawowej w m. Woła Miejska		
	Nazwa opracowania: Profil podłużny drogi skala: 1:100/500		
Branża Drogową	Projektant mgr inż. A. Grądalski <small>upr. PKX/0809/POOD/07</small>	Sprawdził: mgr inż. A. Kiecha <small>upr. PKX/0809/POOD/08</small>	Opracowała: inż. K. Turek
Data wykonania; marzec 2014r		Nr rys.	