


Szczegół studni SD3

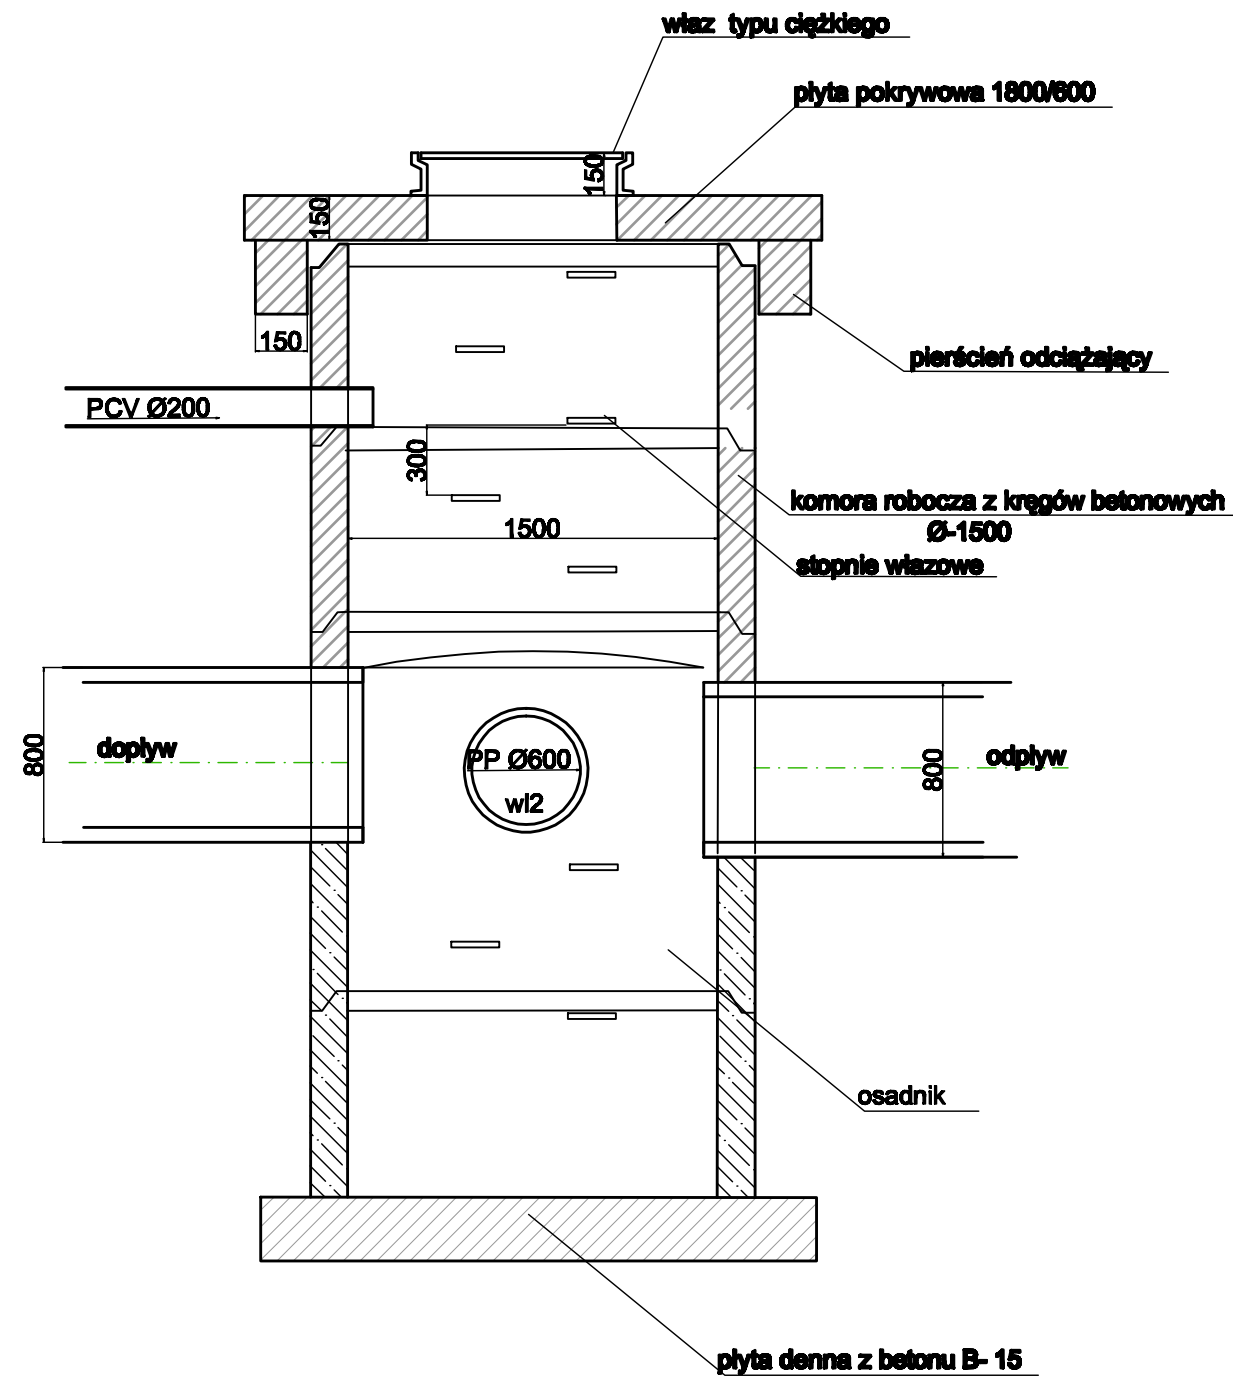

ZARZĄDZANIE I DORADZTWO BUDOWNICTWO LĄDOWE mgr inż. Andrzej Klecha Mielec, ul. Orzeszkowej 14 tel. (017) 779 60 81 e-mail: aklecha@powiat.mielec.pl	Przedmiot: PROJEKT BUDOWLANY Budowa parkingów wraz z odwodnieniem na drodze wewnętrznej przy Szkole Podstawowej w m. Wola Mielecka Nazwa opracowania. Skala Szczegół studni SD3 Ø 1500 z osadnikiem. Skala 1:50/25		
	Branża Drogowa	Projektant mgr inż. A. Grądalski nr upr. PDK/0090/POOD/07	Sprawdził mgr inż. A. Klecha nr upr. PDK/0048/POOD/04
Data wykonania: Marzec 2014r			Nr rys. 5