Plan orientacyjny - skala 1:500 000

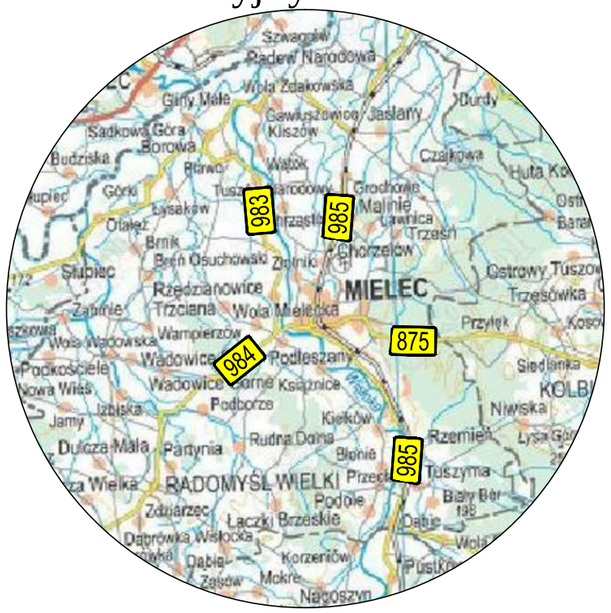

LEGENDA:

- nowy przebieg drogi wojewódzkiej nr 984
- granica gmin

Zamawiający

Województwo Podkarpackie
Urząd Marszałkowski
Województwa Podkarpackiego
al. Łukasza Cieplińskiego 4
35-010 Rzeszów

Wykonawca

Biuro Opracowywania Programów
i Projektów Inżynierii Komunikacyjnej Marcin Dobek
tel./fax (+48-82) 560-58-27
ul. Matejki 7, 22-100 Chełm
e-mail: biuro@lispus.pl
www.lispus.pl

UNIA EUROPEJSKA
EUROPEJSKI FUNDUSZ ROZWOJU REGIONALNEGO

Projekty finansowany przez Unię Europejską że środków Europejskiego Funduszu Rozwoju Regionalnego w ramach Regionalnego Programu Operacyjnego Województwa Podkarpackiego na lata 2007-2013

Temat zadania

„ROZBUDOWA I BUDOWA DROGI WOJEWÓDZKIEJ NR 984
LISIA GÓRA - RADOMYŚL WIELKI - MIELEC”

Opracowanie

PROGRAM FUNKCJONALNO - UŻYTKOWY

Temat rysunku

PLAN ORIENTACYJNY

Branża

DROGOWA

Umowa	Data	Skala	Wersja rysunku	Nr rysunku
OR-IV.273.2.41.2014 z dnia 24.06.2014r.	09.2014	1:100 000, 1:500 000	2	0.1

Autorzy	Imię i nazwisko	Podpis	Nr uprawnień	Branża
Projektant:	mgr inż. Marcin Dobek		LUB/0217/PWOD/05	drogi
Opracował:	mgr inż. Radosław Radziszewski			drogi